
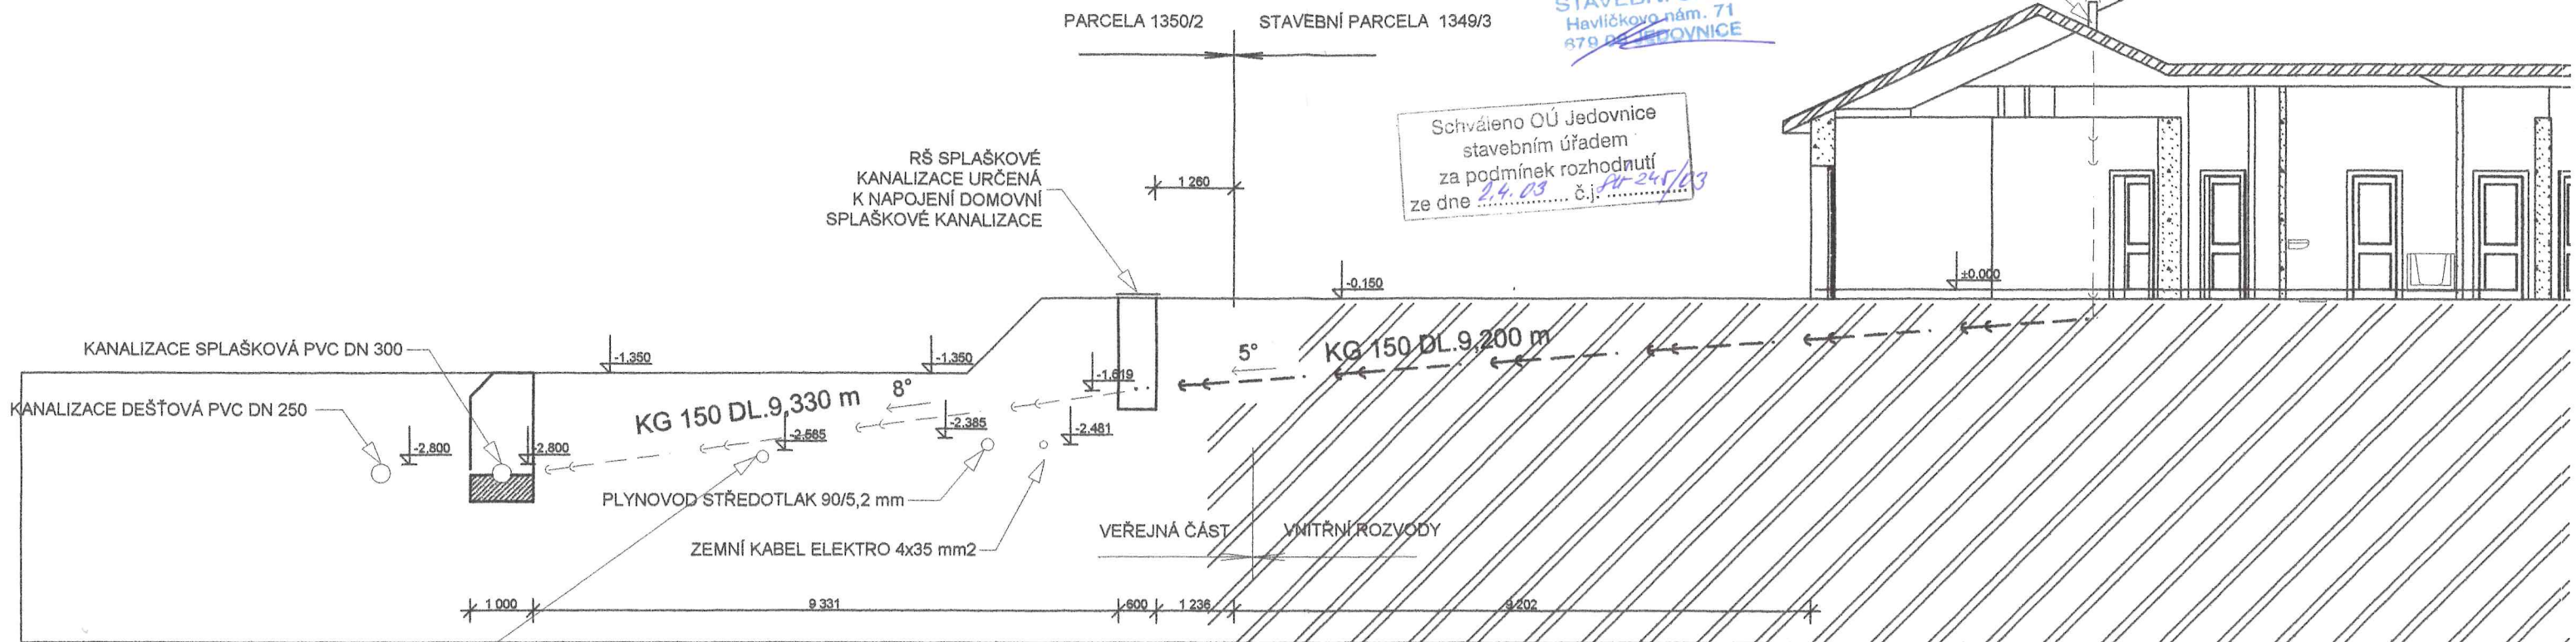




OBCENÍ ÚŘAD
STAVEBNÍ ÚŘAD
Havlíčkovy nám. 71
679 02 JEDOVNICE

Schváleno OÚ Jedovnice
stavebním úřadem
za podmínek rozhodnutí
ze dne 2.4.03 č.j. 245/03

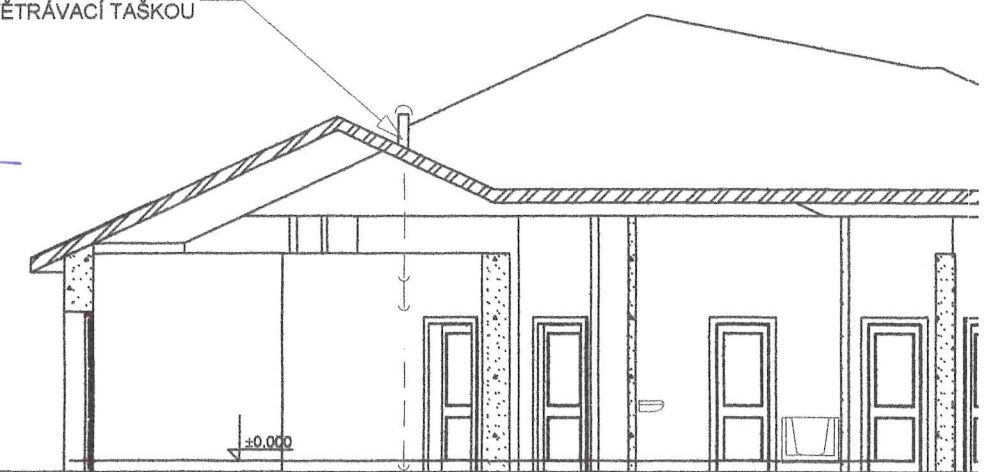

VEŘEJNÝ VODOVODNÍ ŘÁD DN 90/3,5 —

PARCELA 1350/2 STAVEBNÍ PARCELA 1349/3

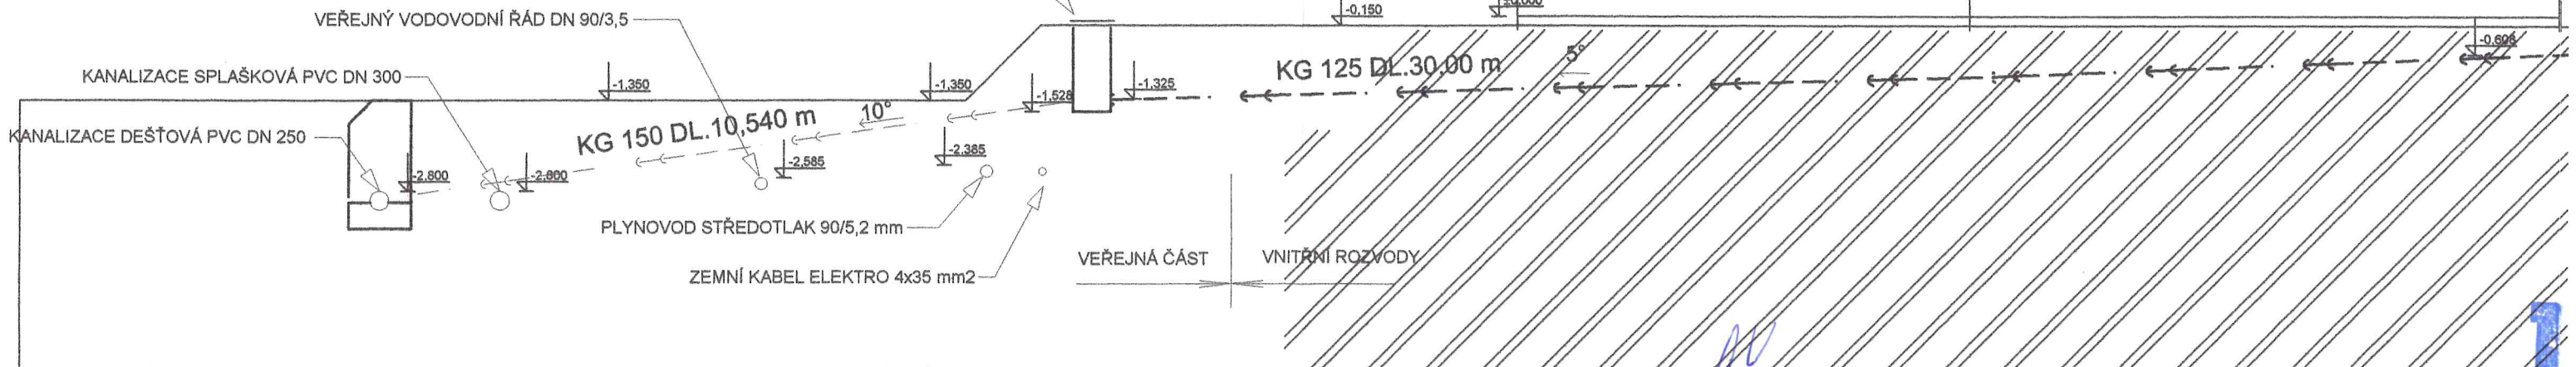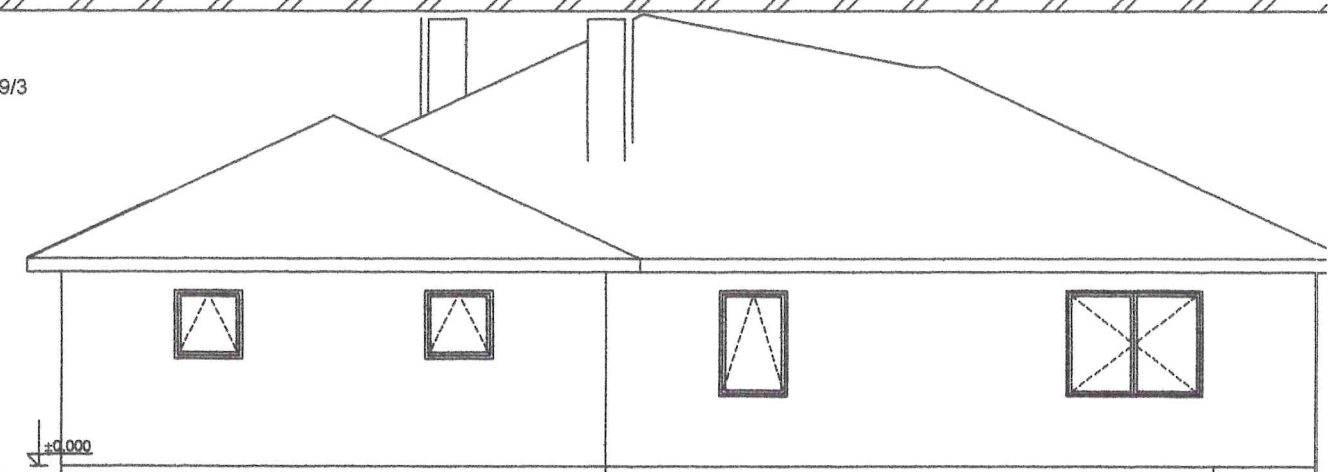

NÁZEV PROJEKTU:	NOVOSTAVBA RD	ČÍSLO VÝKRESU:	10
NÁZEV VÝKRESU:	PODÉLNÝ ŘEZ PŘÍPOJKOU SPLAŠKOVÉ A DEŠŤOVÉ KANALIZACE	MĚŘÍTKO:	1 : 100
INVESTOR :	KRAMOLIŠ VLASTIMIL ING.ARCH. A ZDEŇKA MUDR. BRNO, VALTICKÁ 8	DATUM:	02/2003
		IČO :	69680256
MÍSTO STAVBY:	KÚ JEDOVNICE , PARC. Č. 1349/3	VYPRACOVAL: ING.ROST.ČECH POHOŘELICE	tel. 777 335 035