


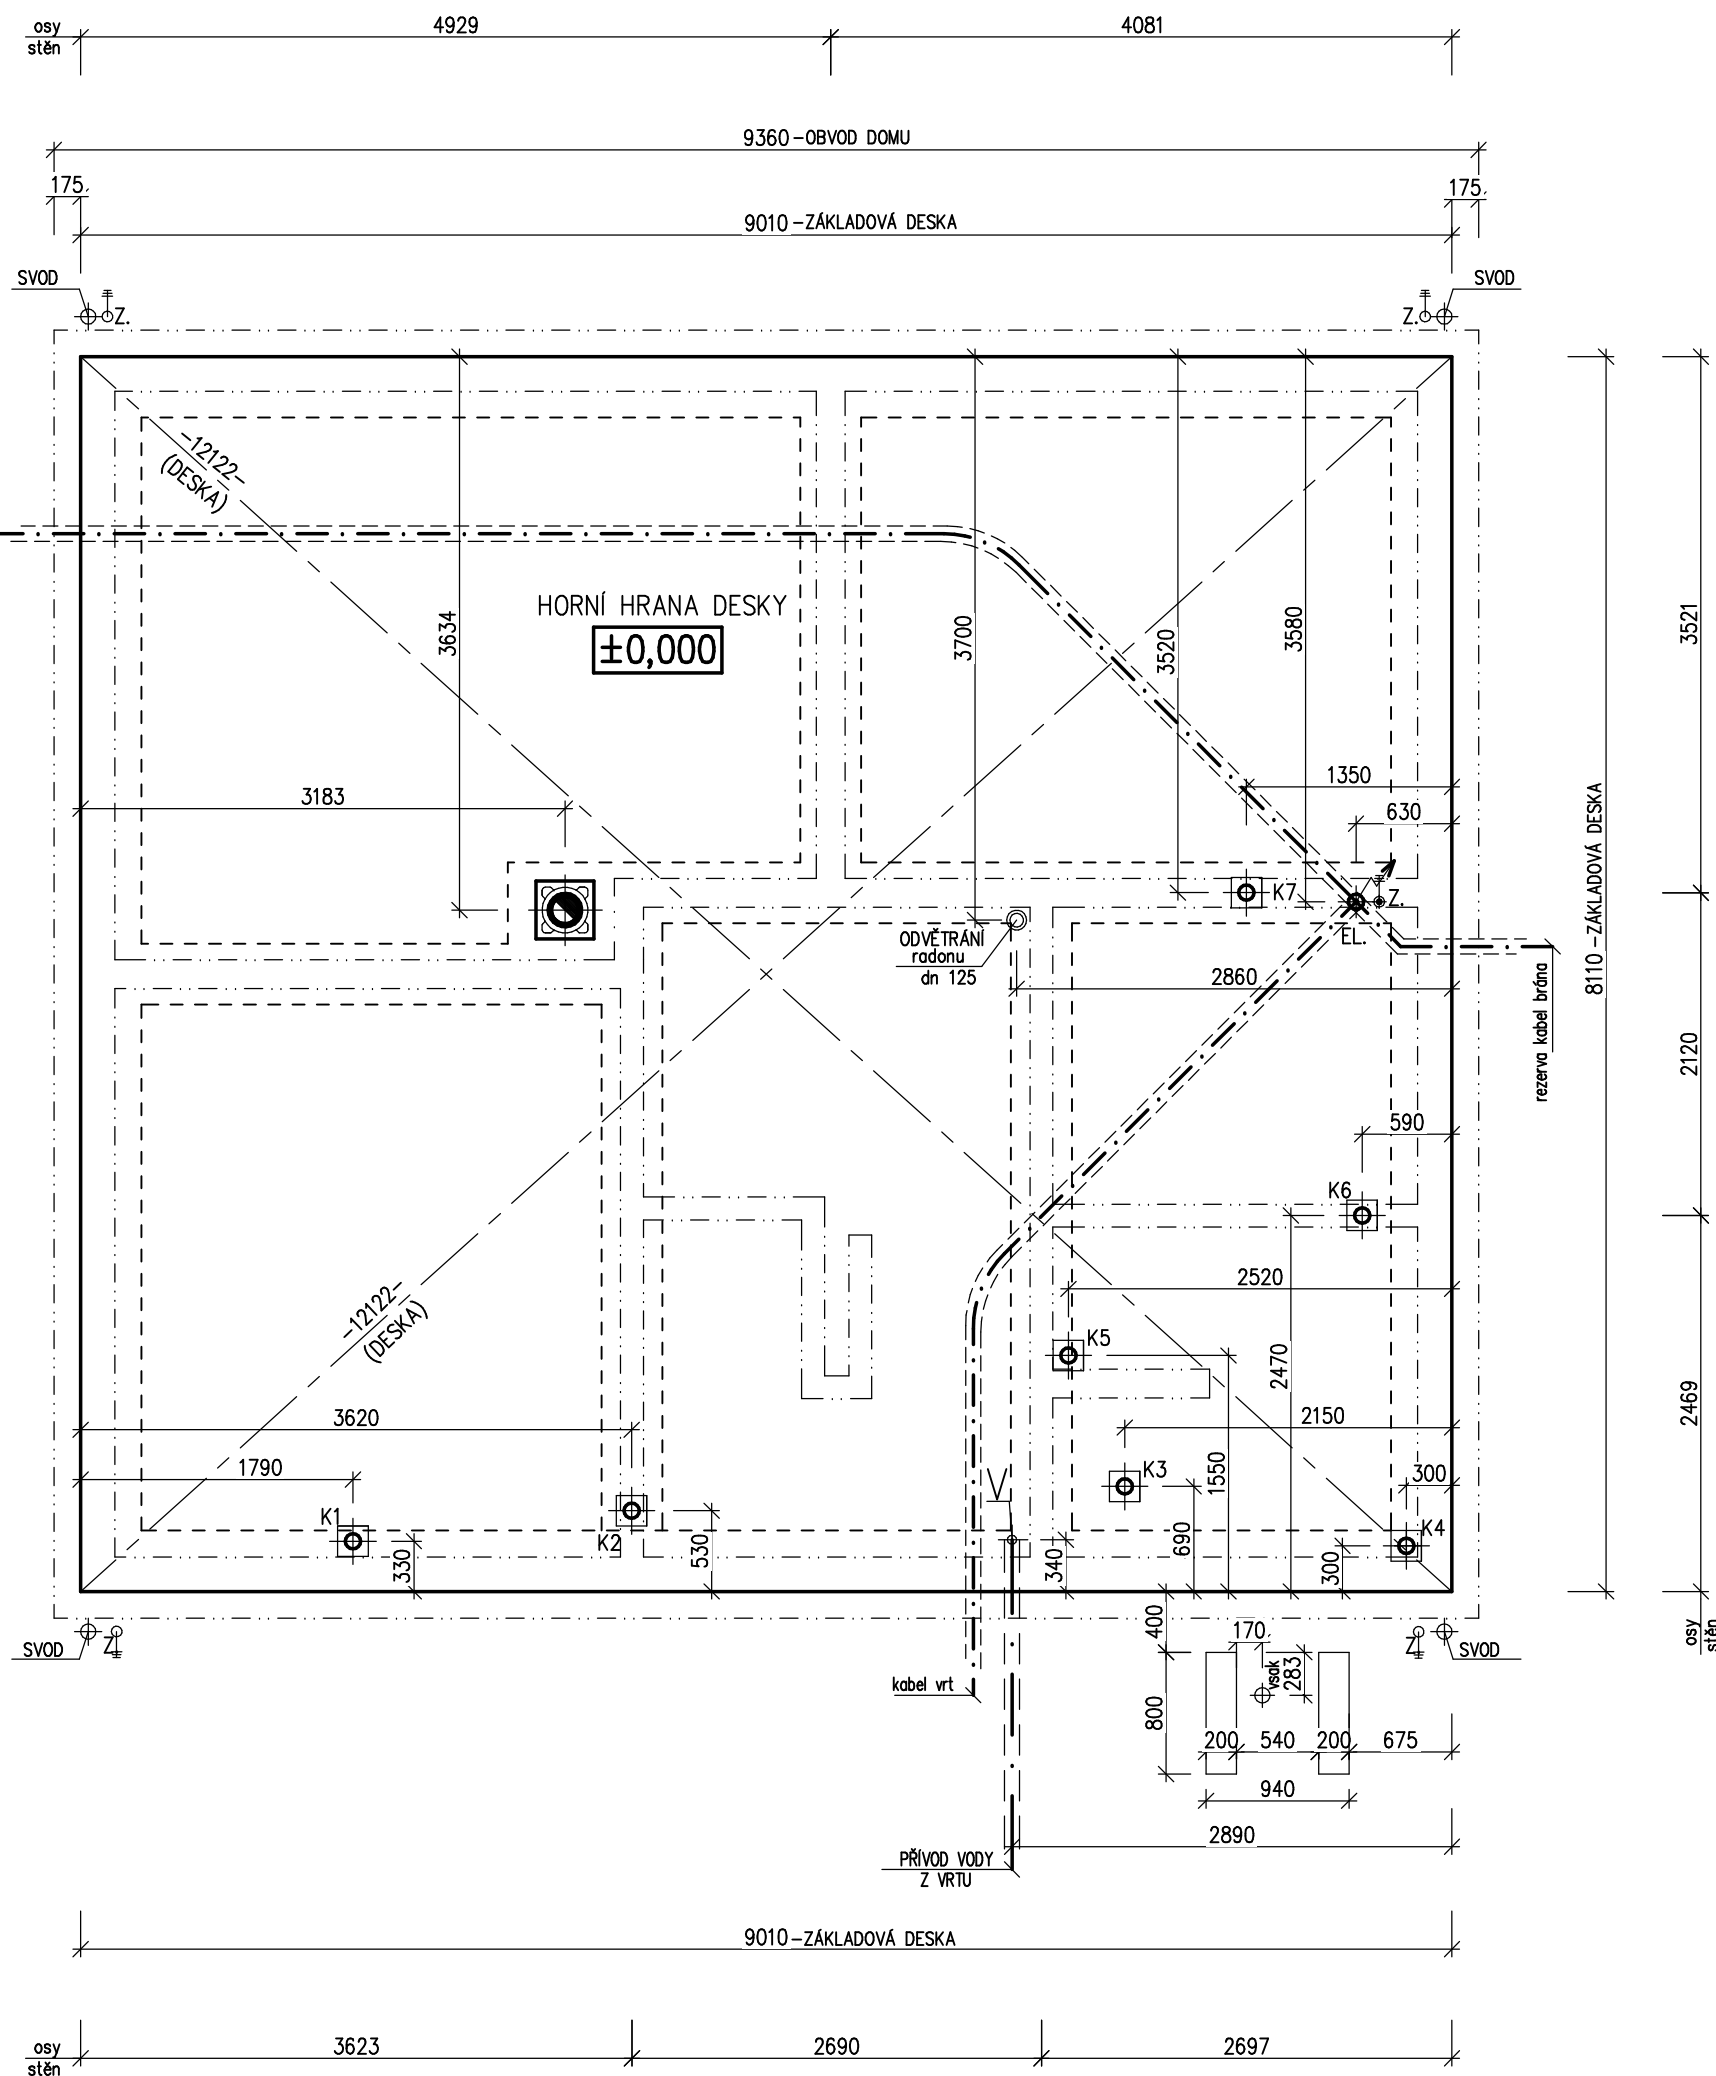

ROZMĚROVÉ TOLERANCE


OBVODOVÉ ROZMĚRY ÚLOŽNÉ DESKY
(BEZ VNĚJŠÍCH ÚPRAV) : ± 10 mm
PRAVOÚHLOST STAVBY – DÉLKA DIAGONÁLY : ± 10 mm
OSY INSTALAČNÍCH PROSTUPŮ : ± 10 mm
VODOROVNOST ÚL. DESKY – MAX. VÝŠKOVÝ ROZDĚL ± 5 mm

ZÁKLADOVÁ DESKA JE OKÓTOVÁNA BEZ TEPELNÉ IZOLACE SOKLU
TEPELNÁ IZOLACE SOKLU SE OSADÍ AŽ PO MONTÁŽI VRCHNÍ STAVBY
DLE DETAILU.

ŠÍŘKU A HLOUBKU ZÁKLADOVÝCH PASŮ STANOVIT DLE KONKRETNÍCH
HYDROGEOLOGICKÝCH POMĚRŮ V MÍSTĚ STAVBY
JSOU VYZNAČENY POUZE OSY POTŘEBNÝCH ZÁKLADOVÝCH PASŮ

ŘEZ 1-1

DETAIL OKRAJOVÉ ČÁSTI A PŘESNÁ SKLADBA ZÁKLADOVÉ DESKY
VIZ. VÝKRES ČÍSLO D.1 /07/ – DETAIL PŘIPRAVENOSTI SPODNÍ STAVBY

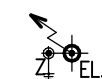 VYUSTĚNÍ NÍZKÉHO NAPĚTÍ
CHRÁNIČKY 1xHDPE 63 ; 4xHDPE 40
Z – ZEMNĚNÍ-POZINK. PÁS TL. MIN. 3mm,
MIN. 100mm², SMYČKA 25m
(DLE ČSN 33 2000-5-54)
VYVEDENÍ DLE VÝKRESOVÁ DOKUMENTACE ELEKTRO

K1 – K7 – KANALIZACE DN 110
všechny prostupy přes hydroizolaci provést jako plynotěsné

V... VYUSTĚNÍ PŘÍVODU VODY Z VEŘEJNÉHO VODOVODU
všechny prostupy přes hydroizolaci provést jako plynotěsné

POZNÁMKA
STUPEŇ DOKUMENTACE: STAVEBNÍ ŘÍZENÍ
DOKUMENTACE NENAHRAZUJE PROVÁDĚCÍ PROJEKT
DLE VYHLÁŠKY 499/2006 Sb. V PLATNÉM ZNĚNÍ

PODLAHA PŘÍZEMÍ

+0,210 = 253,30 B.p.v


HORNÍ HRANA DESKY



±0,000 = 253,09 B.p.v

VARIANTA: THERMO PROTEKT 40



STAVEBNÍ ZAMER: NOVOSTAVBA RODINNÉHO DOMU Avanti 1A-118		
AUTORIZOVANY INZENYR: Ing. STANISLAV PECHA	DATUM: 25.8.2023	
ODP. PROJEKTANT: Ing. STANISLAV PECHA	MERITKO: 1:50	
VYPRACOVAL: Ing. STANISLAV PECHA	FORMAT: A3	
STAVENISTE: Adamov; ul. Mírová PSČ 679 04 /okr.Blansko/; par. č.500		RD PROJECT & PARTNERS s.r.o.
INVESTOR: Ing. L. Latta; Ing. A. Smaržová	CISLO SMLOUVY 2010230006	CISLO VYKRESU D.1. /06/
NAZEV VYKRESU: STAVEBNÍ PŘIPRAVENOST PRO MONTÁŽ DŘEVOSTAVBY		www.rd-project.cz pecha@rd-project.cz

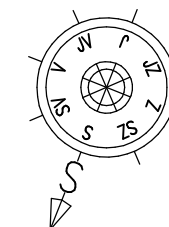

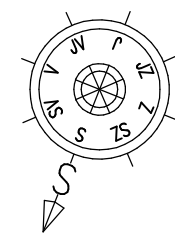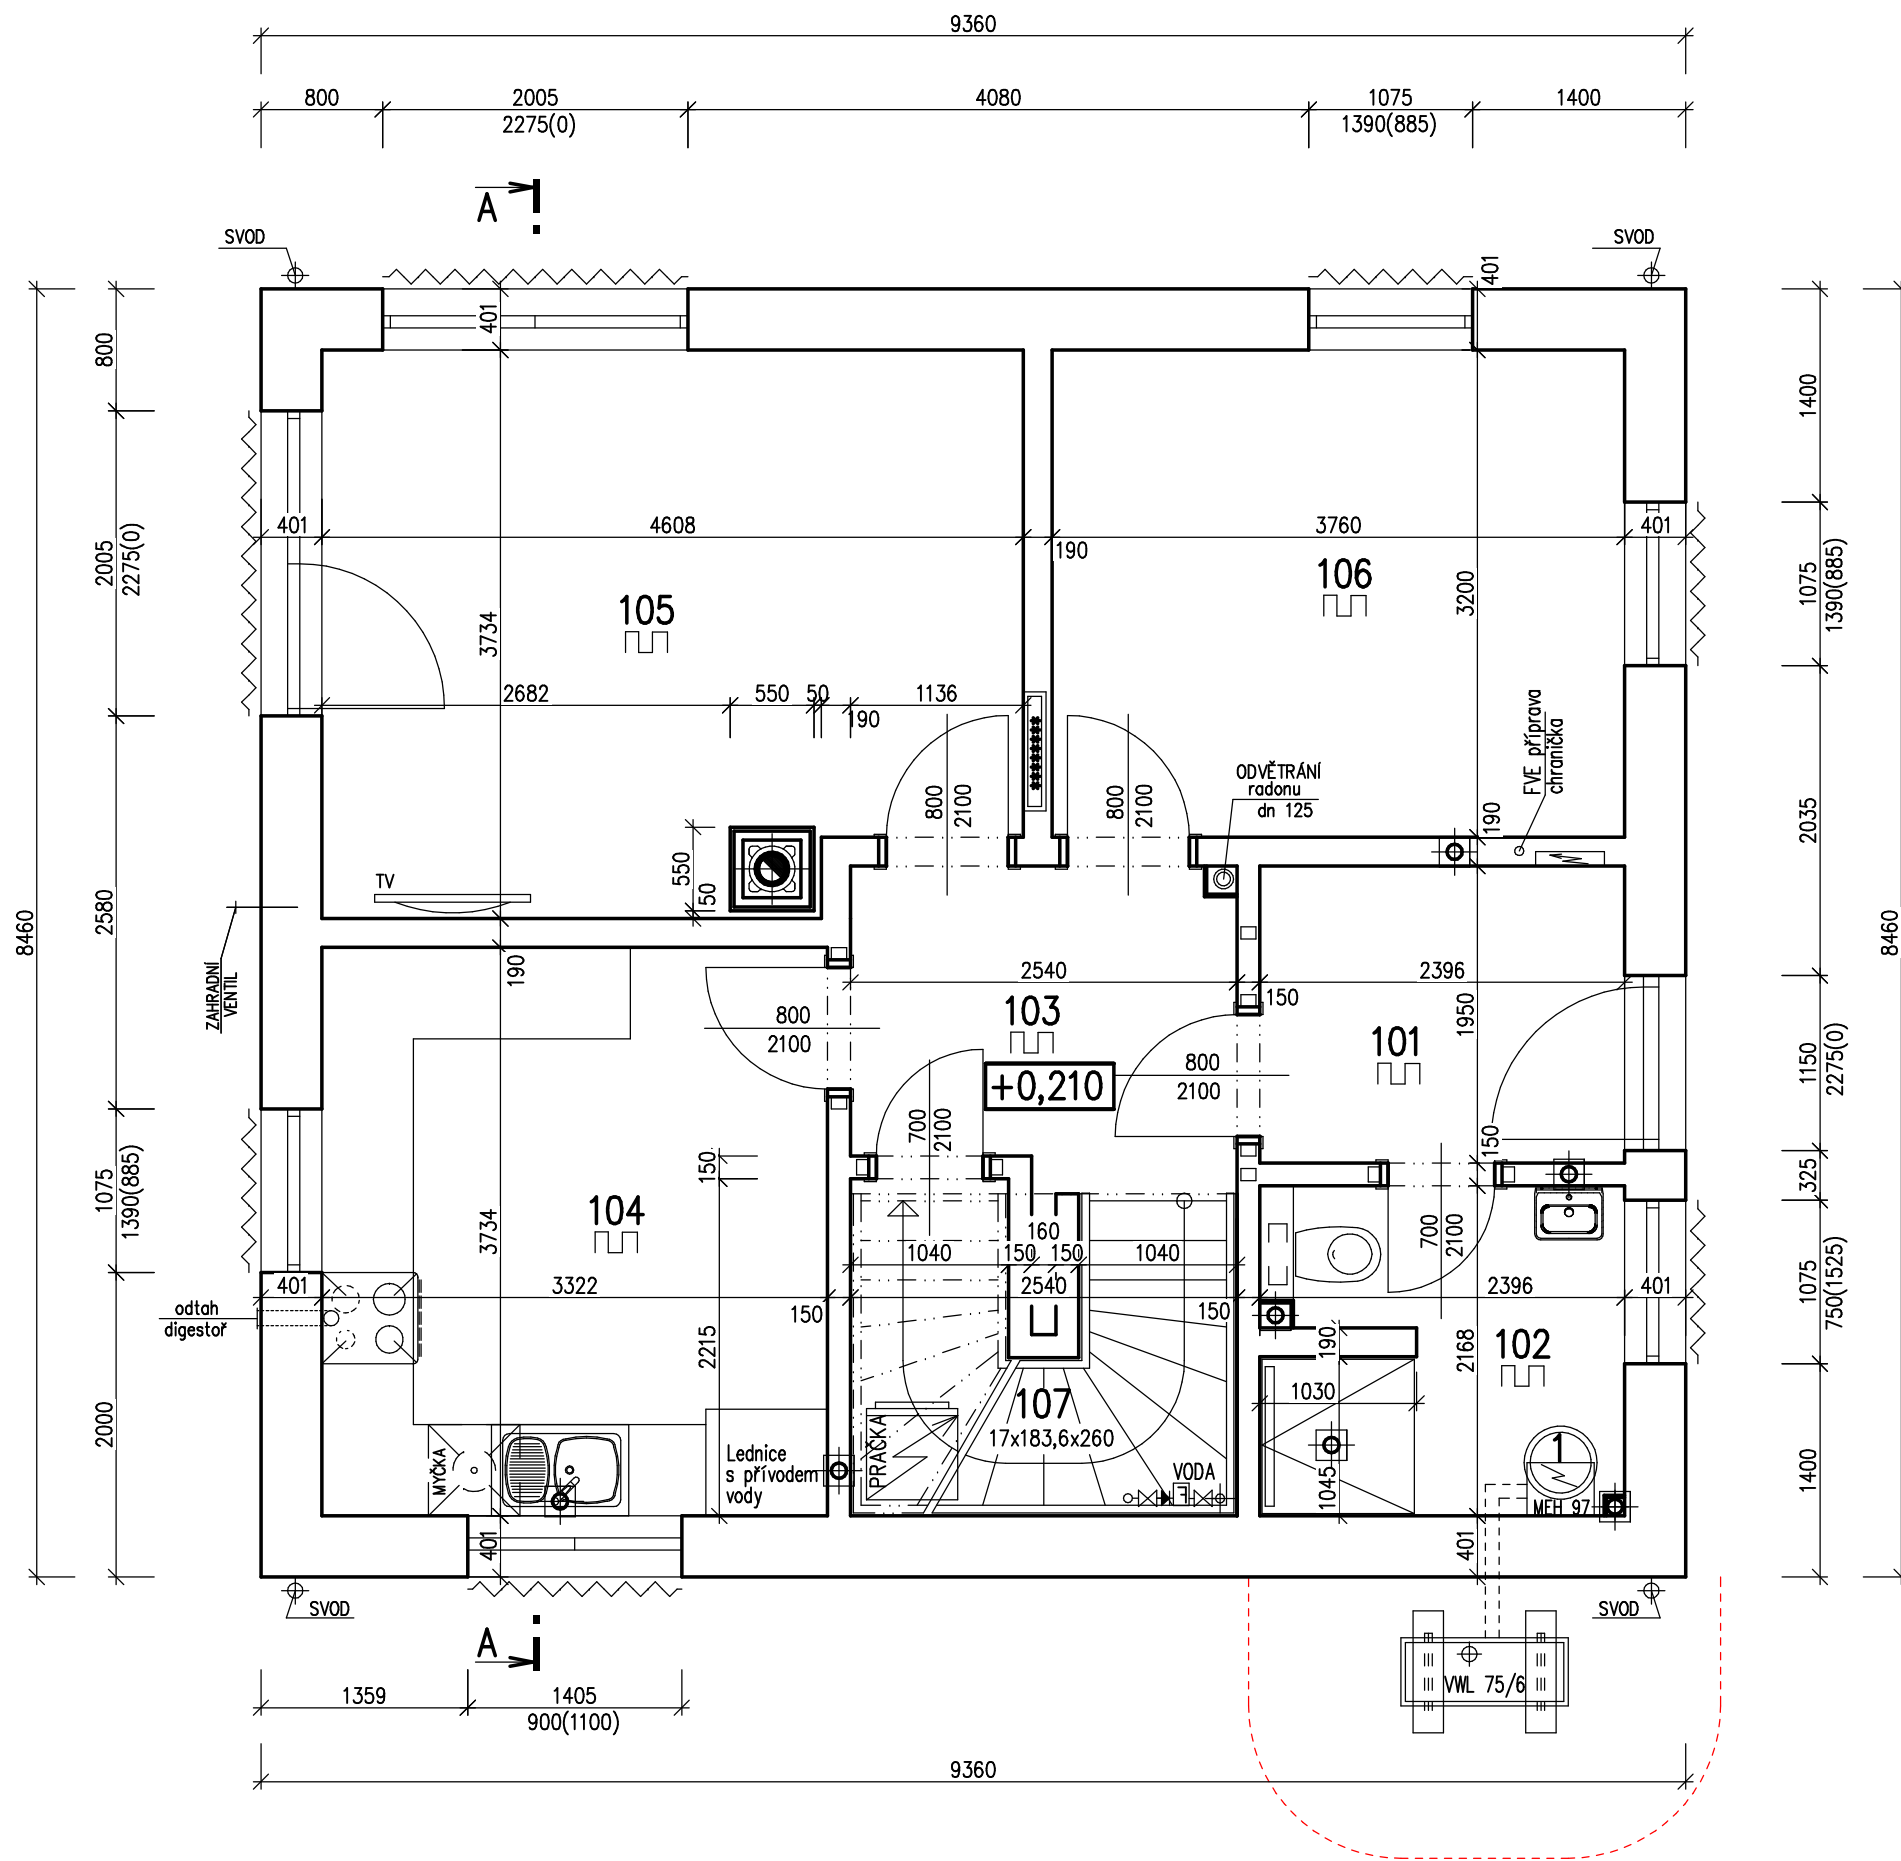

LEGENDA MÍSTNOSTÍ

ČÍSLO MÍSTNOSTI	ÚČEL MÍSTNOSTI	PLOCHA (m ²)	POVRCHOVÁ ÚPRAVA PODLAHY
101	ZÁDVEŘÍ	4,67	KERAMICKÁ DLAŽBA
102	KOUPELNA/TECH. MÍSTNOST	4,94	KERAMICKÁ DLAŽBA
103	CHODBA	4,05	KERAMICKÁ DLAŽBA
104	KUCHYŇ	12,40	KERAMICKÁ DLAŽBA
105	OBÝVACÍ POKOJ	17,78	PLOVOUCÍ PODLAHA
106	PRACOVNA	12,03	PLOVOUCÍ PODLAHA
107	KOMORA	4,99	PLOVOUCÍ PODLAHA

Celková podlahová plocha 61,85
Zastavěná plocha 79,19

LEGENDA HMOT

- STĚNOVÉ PANELE HAAS FERTIGBAU
- ELEKTORROZVADĚČ
- VODA
- VYÚSTĚNÍ PŘÍVODU VODY
- PODLAHOVÉ TEPLOVODNÍ VYTÁPĚNÍ
- ROZDĚLOVAČ PODLAHOVÉHO TOPENÍ
- Komínové těleso s integrovanými krbovými kamny systém PLEWA
- VENKOVNÍ ŽALUZIE S EL. POHONEM

SESTAVA TEP. ČERPADLA

- 1 ZASOBNÍK TUV VIH R200/6B
- Vnitřní jednotka VAILLANT VWZ MEH 97
- jistič 3.faze 16A (char. C)
- venkovní jednotka VWL 75/6 230V
- jistič 1.faze 16A (char. C)

POZNÁMKA
STUPEŇ DOKUMENTACE: STAVEBNÍ ŘÍZENÍ
DOKUMENTACE NENAHRADUJE PROVÁDĚCÍ PROJEKT
DLE VYHLÁŠKY 499/2006 Sb. V PLATNÉM ZNĚNÍ

PODLAHA PŘÍZEMÍ


+0,210 = 253,30 B.p.v

HORNÍ HRANA DESKY

±0,000 = 253,09 B.p.v

VARIANTA: THERMO PROTEKT 40

STAVEBNÍ ZÁMER: NOVOSTAVBA RODINNÉHO DOMU Avanti 1A-118		
AUTORIZOVANÝ INŽENÝR: Ing. STANISLAV PECHA	DATUM: 25.8.2023	
ODP. PROJEKTANT: Ing. STANISLAV PECHA	MERITKO: 1:50	
VYPRACOVAL: Ing. STANISLAV PECHA	FORMAT: A3	
STAVENISTE: Adamov; ul. Mírová PSČ 679 04 /okr.Blansko/; par. č.500		RD PROJECT & PARTNERS s.r.o.
INVESTOR: Ing. L. Latta; Ing. A. Smaržová	CÍSLO SMLOUVY 2010230006	CÍSLO VÝKRESU D.1. /01/
NAZEV VÝKRESU: PŮDORYS PŘÍZEMÍ	www.rd-project.cz pecha@rd-project.cz	

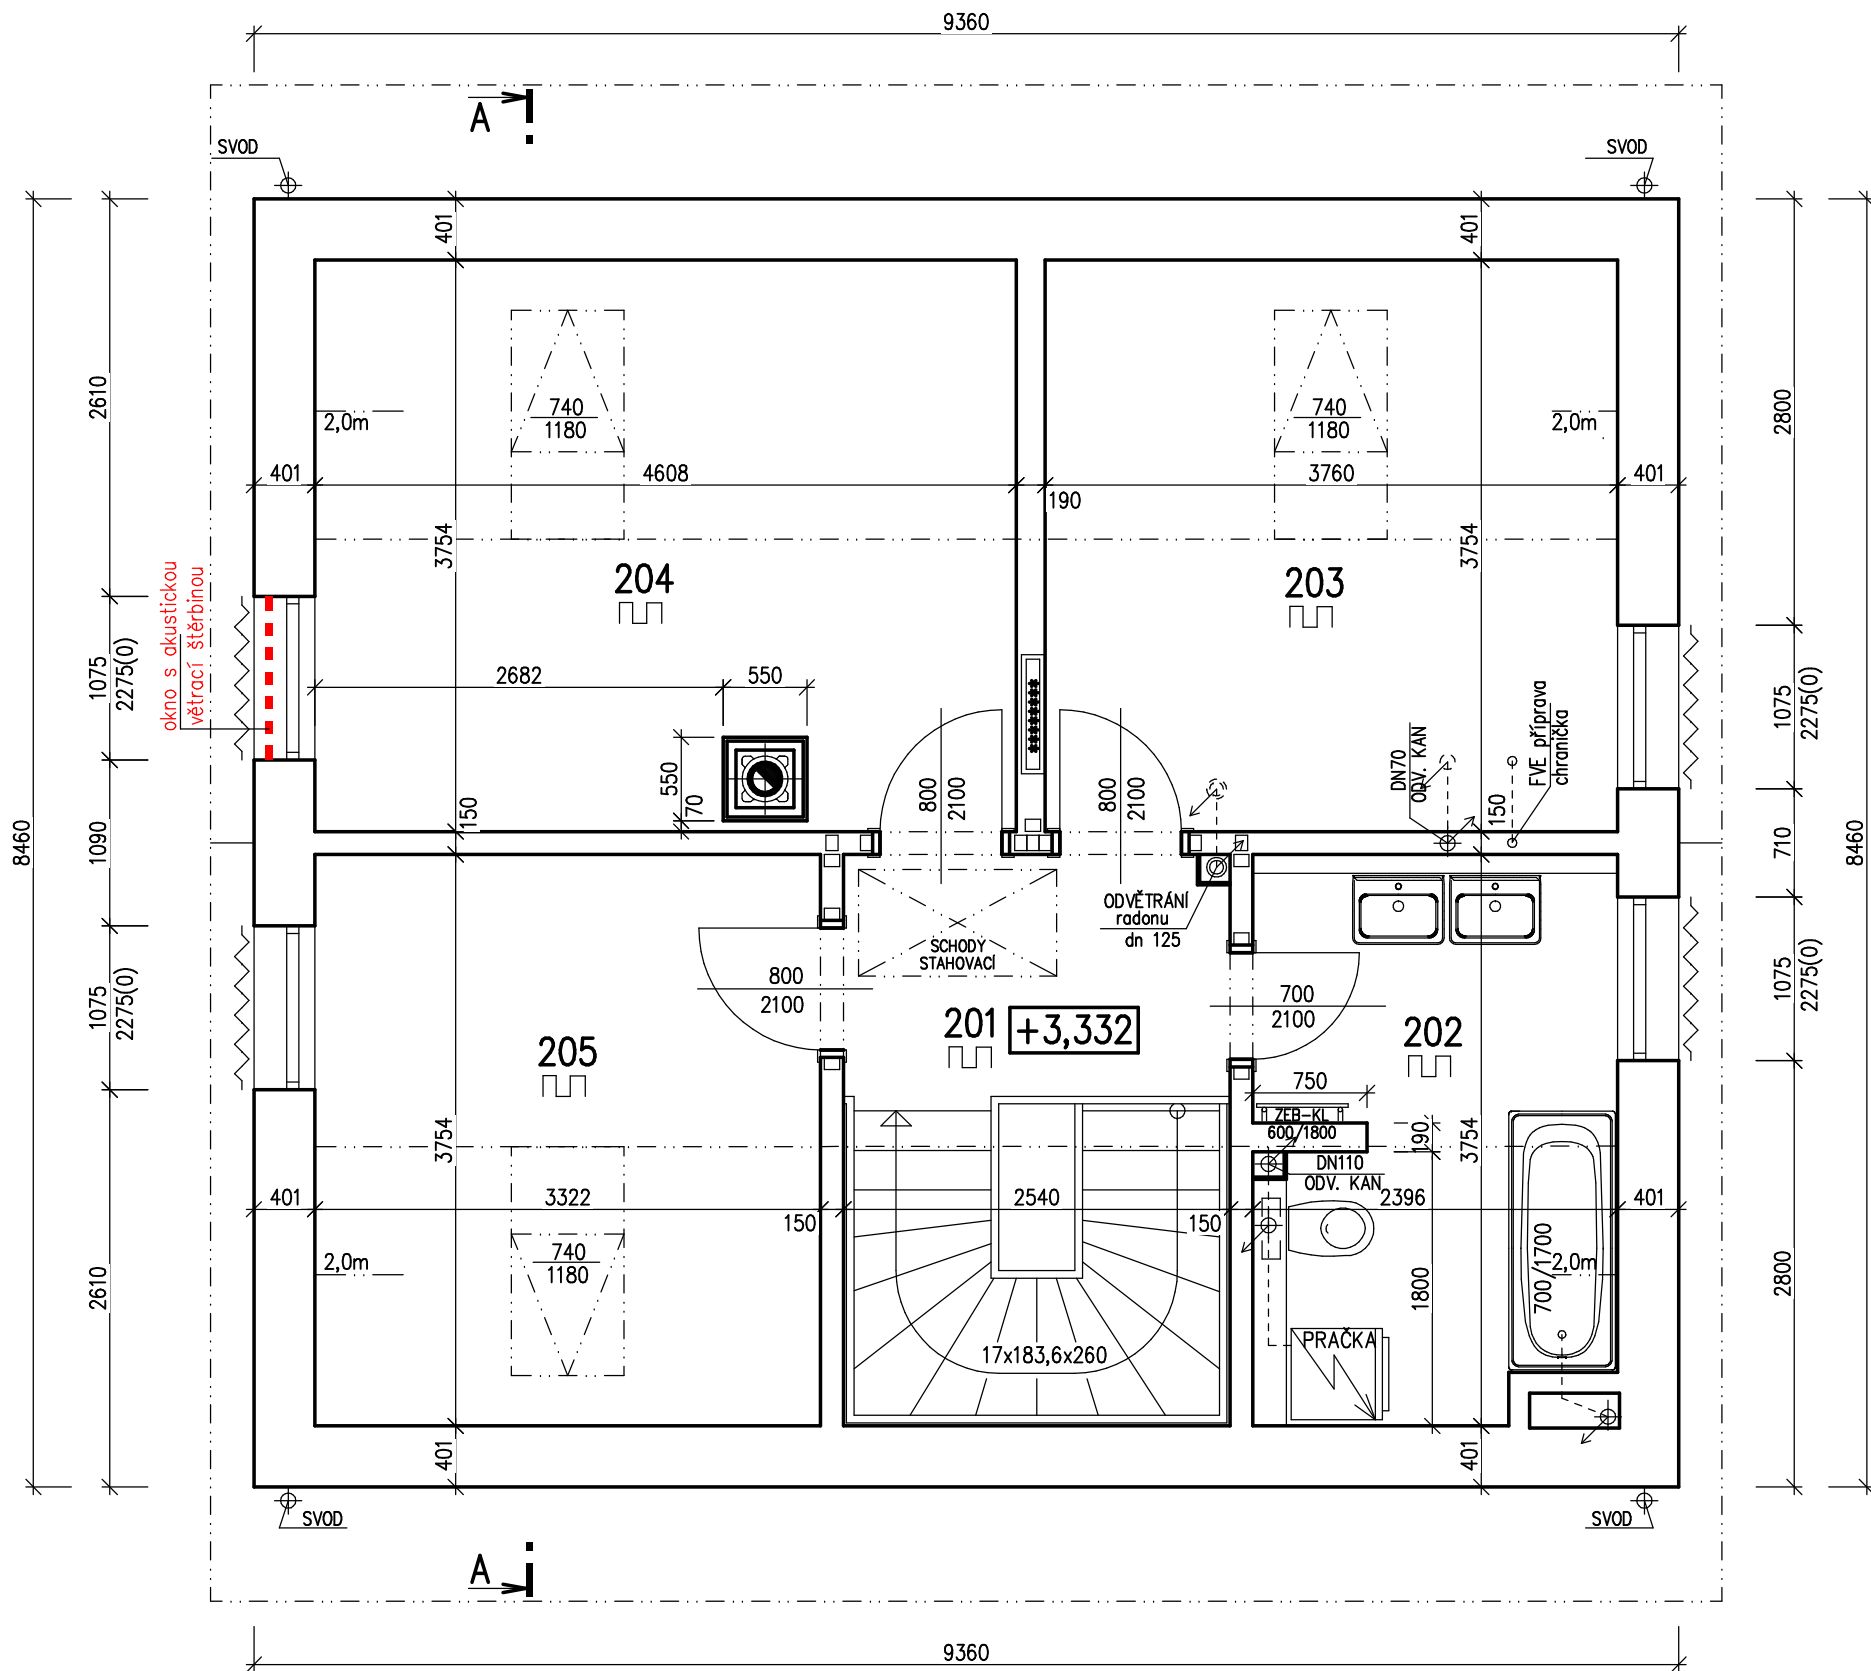

LEGENDA MÍSTNOSTÍ

ČÍSLO MÍSTNOSTI	ÚČEL MÍSTNOSTI	PLOCHA (m ²)	POVRCHOVÁ ÚPRAVA PODLAHY
201	GALERIE	4,12	PLOVOUCÍ PODLAHA
202	KOUPELNA	8,00	KERAMICKÁ DLAŽBA
203	POKOJ	14,14	PLOVOUCÍ PODLAHA
204	LOŽNICE	17,12	PLOVOUCÍ PODLAHA
205	POKOJ	12,47	PLOVOUCÍ PODLAHA

Celková podlahová plocha 55,85

LEGENDA HMOT

- STĚNOVÉ PANELE HAAS FERTIGBAU
- PODLAHOVÉ TEPELOVNÍ VYTÁPĚNÍ
- ROZDĚLOVAČ PODLAHOVÉHO TOPENÍ
- VENKOVNÍ ŽALUZIE S EL. POHONEM

POZNÁMKA
STUPEŇ DOKUMENTACE: STAVEBNÍ ŘÍZENÍ
DOKUMENTACE NENAHRADUJE PROVÁDĚCÍ PROJEKT
DLE VYHLÁŠKY 499/2006 Sb. V PLATNÉM ZNĚNÍ

VARIANTA: THERMO PROTEKT 40



STAVEBNÍ ZAMER: NOVOSTAVBA RODINNÉHO DOMU Avanti 1A-118		
AUTORIZOVANY INZENYR: Ing. STANISLAV PECHA	DATUM: 25.8.2023	
ODP. PROJEKTANT: Ing. STANISLAV PECHA	MERITKO: 1:50	
VYPRACOVAL: Ing. STANISLAV PECHA	FORMAT: A3	
RD PROJECT & PARTNERS s.r.o.		
STAVENISTE: Adamov; ul. Mírová PSČ 679 04 /okr.Blansko/; par. č.500		
INVESTOR: Ing. L. Latta; Ing. A. Smaržová	CISLO SMLOUVY 2010230006	CISLO VYKRESU D.1. /02/
NAZEV VYKRESU: PŮDORYS PODKROVÍ		www.rd-project.cz pecha@rd-project.cz

E – STROP PODKROVÍ

MINERÁLNÍ IZOLACE	80mm
STROPNÍ NOSNÍK 80/240mm	240mm
/MINERÁLNÍ IZOLACE MEZI NOSNÍKY 240 mm/	
KLIMAKONTROL MEMBRÁNA	
ROŠT Z DŘ. LATÍ 2X20	40mm
SÁDROKARTONOVÁ DESKA	12,5mm

D – STŘEŠNÍ KONSTRUKCE

STŘEŠNÍ KRYTINA	
STŘEŠNÍ LATĚ	30mm
KONTRALATĚ	30mm
DIFUZNÍ FOLIE	
KROKVE Z KVH 80/240mm	240mm
/MINERÁLNÍ IZOLACE MEZI KROKVE 240 mm/	
ROŠT Z LATÍ 60/80mm	80mm
/MINERÁLNÍ IZOLACE MEZI LATĚ 80 mm/	
KLIMAKONTROL MEMBRÁNA	
ROŠT Z DŘ. LATÍ	20mm
SÁDROKARTONOVÁ DESKA	12,5mm

A – PODLAHA PŘÍZEMÍ

PODLAHOVÁ KRYTINA	10mm
CEMENTOVÝ POTĚR	48–68mm
PE FOLIE	
SYSTÉMOVÁ DESKA REHAU	52mm
GRAFITOVÝ POLYSTYREN	40mm
GRAFITOVÝ POLYSTYREN	60mm
ŽB DESKA BETON C20/25	150mm
(CELOPLOŠNĚ KARI SIT R6/100/100)	
NETKANÁ TEXTILIE	
FATRAFOL 803 tl. 1,5 mm	
NETKANÁ TEXTILIE	
PODKLADNÍ ŽB DESKA BETON C16/20	70mm
(CELOPLOŠNĚ KARI SIT R5/150/150)	
ŠTĚRKOPÍSKOVÝ PODSYP	200mm
(HUTNĚNÝ NA UNOSTNOST 150kPa)	

B – OBV. STĚNA Thermo-Protect 40

TENKOVRSVÁ OMÍTKA	4mm
GRAFITOVÝ POLYSTYREN	160mm
K-ČNÍ DESKA NA BÁZI DŘEVA/SÁDRY	12mm
DŘ. SLOUPKY KVH 60/200mm	200mm
(+ MINERÁLNÍ VATA 2x100 mm)	10mm
KLIMA KONTROL MEMBRANA	
K-ČNÍ DESKA NA BÁZI DŘEVA/SÁDRY	12mm
SÁDROKARTONOVÁ DESKA	12,5mm

C – STROP NAD PŘÍZEMÍM

PODLAHOVÁ KRYTINA	10mm
CEMENTOVÝ POTĚR	48–68mm
SYSTÉMOVÁ DESKA (POLYSTYREN)	52mm
PODLAHOVÝ POLYSTYREN	60mm
OSB DESKA	22mm
STROPNÍ NOSNÍK	240mm
/MINERÁLNÍ IZOLACE MEZI NOSNÍKY 140 mm/	
ROŠT Z DŘ. LATÍ	20mm
SÁDROKARTONOVÁ DESKA	12,5mm

POZNÁMKA
STUPEŇ DOKUMENTACE: STAVEBNÍ ŘÍZENÍ
DOKUMENTACE NENAHRAŽUJE PROVÁDĚCÍ PROJEKT
DLE VYHLÁŠKY 499/2006 Sb. V PLATNÉM ZNĚNÍ

PODLAHA PŘÍZEMÍ

+0,210 = 253,30 B.p.v


HORNÍ HRANA DESKY

±0,000 = 253,09 B.p.v

VARIANTA: THERMO PROTEKT 40




STAVEBNÍ ZAMER: NOVOSTAVBA RODINNÉHO DOMU		
Avanti 1A-118		
AUTORIZOVANY INZENYR: Ing. STANISLAV PECHA	DATUM: 25.8.2023	RD PROJECT & PARTNERS s.r.o.
ODP. PROJEKTANT: Ing. STANISLAV PECHA	MERITKO: 1:50	
VYPRACOVAL: Ing. STANISLAV PECHA	FORMAT: A3	
STAVENISTE: Adamov; ul. Mírová PSČ 679 04 /okr.Blansko/; par. č.500		
INVESTOR: Ing. L. Latta; Ing. A. Smaržová	CISLO SMLOUVY 2010230006	CISLO VYKRESU D.1. /03/
NAZEV VYKRESU: ŘEZ A-A	www.rd-project.cz	pecho@rd-project.cz

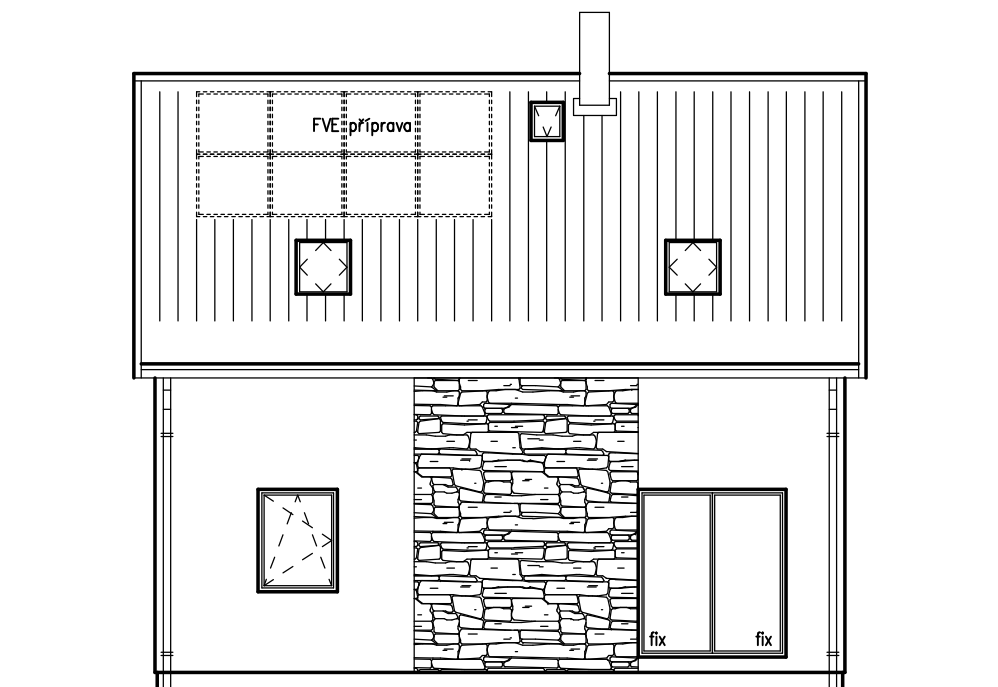


POHLED JIŽNÍ

HŘEBEN DOMU +8,123
OKAP +4,105
ZÁKLADOVÁ DESKA ±0,000

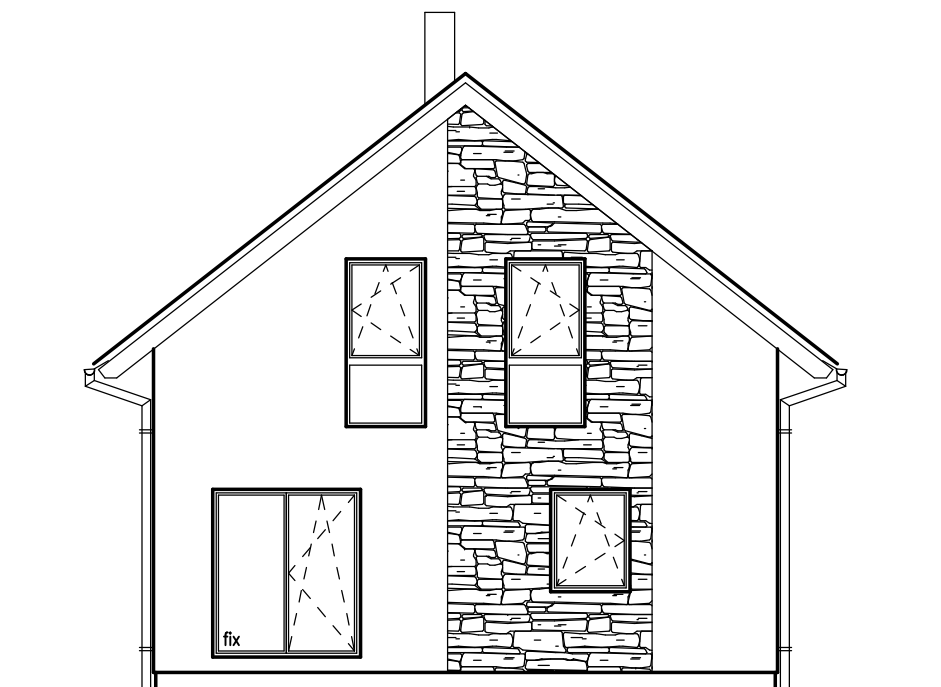


POHLED VÝCHODNÍ

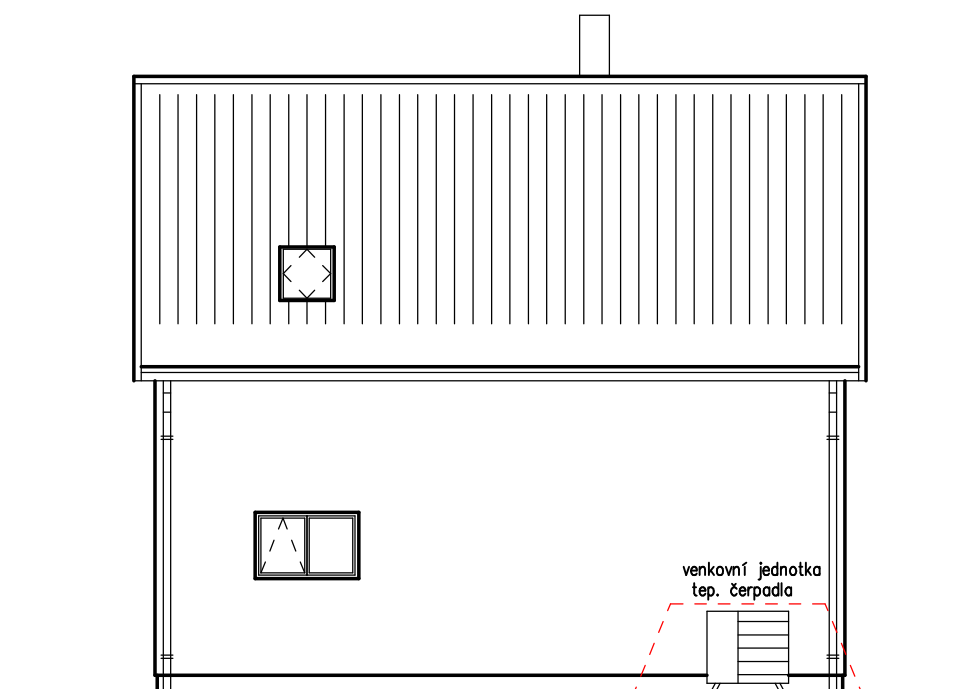


POHLED SEVERNÍ

HŘEBEN DOMU +8,123
OKAP +4,105
ZÁKLADOVÁ DESKA ±0,000

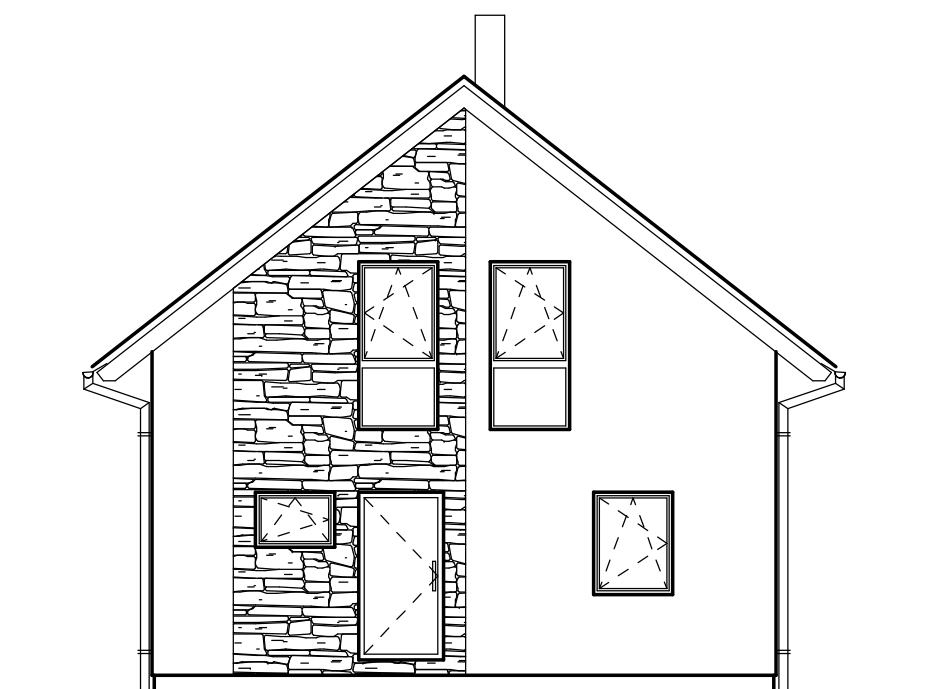

POHLED ZÁPADNÍ

LEGENDA:

 



STRUKTURNÍ OMÍTKA



OBKLAD UMĚLÝM KAMENEM

VARIANTA: THERMO PROTEKT 40

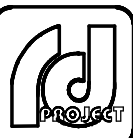STAVEBNÍ ZÁMĚR: NOVOSTAVBA RODINNÉHO DOMU Avanti 1A-118		 RD PROJECT & PARTNERS s.r.o.
AUTORIZOVANÝ INŽENÝR: Ing. STANISLAV PECHA	DATUM: 25.8.2023	
ODP. PROJEKTANT: Ing. STANISLAV PECHA	MERITKO: 1:100	
VYPRACOVAL: Ing. STANISLAV PECHA	FORMAT: A3	
STAVENISTE: Adamov, ul. Mírová PSČ 679 04 /okr.Blansko/; par. č.500		
INVESTOR: Ing. L. Latta; Ing. A. Smaržová	CÍSLO SMLOUVY 2010230006	CÍSLO VÝKRESU D.1. /04/
NAZEV VÝKRESU: POHLEDY	www.rd-project.cz	pecha@rd-project.cz

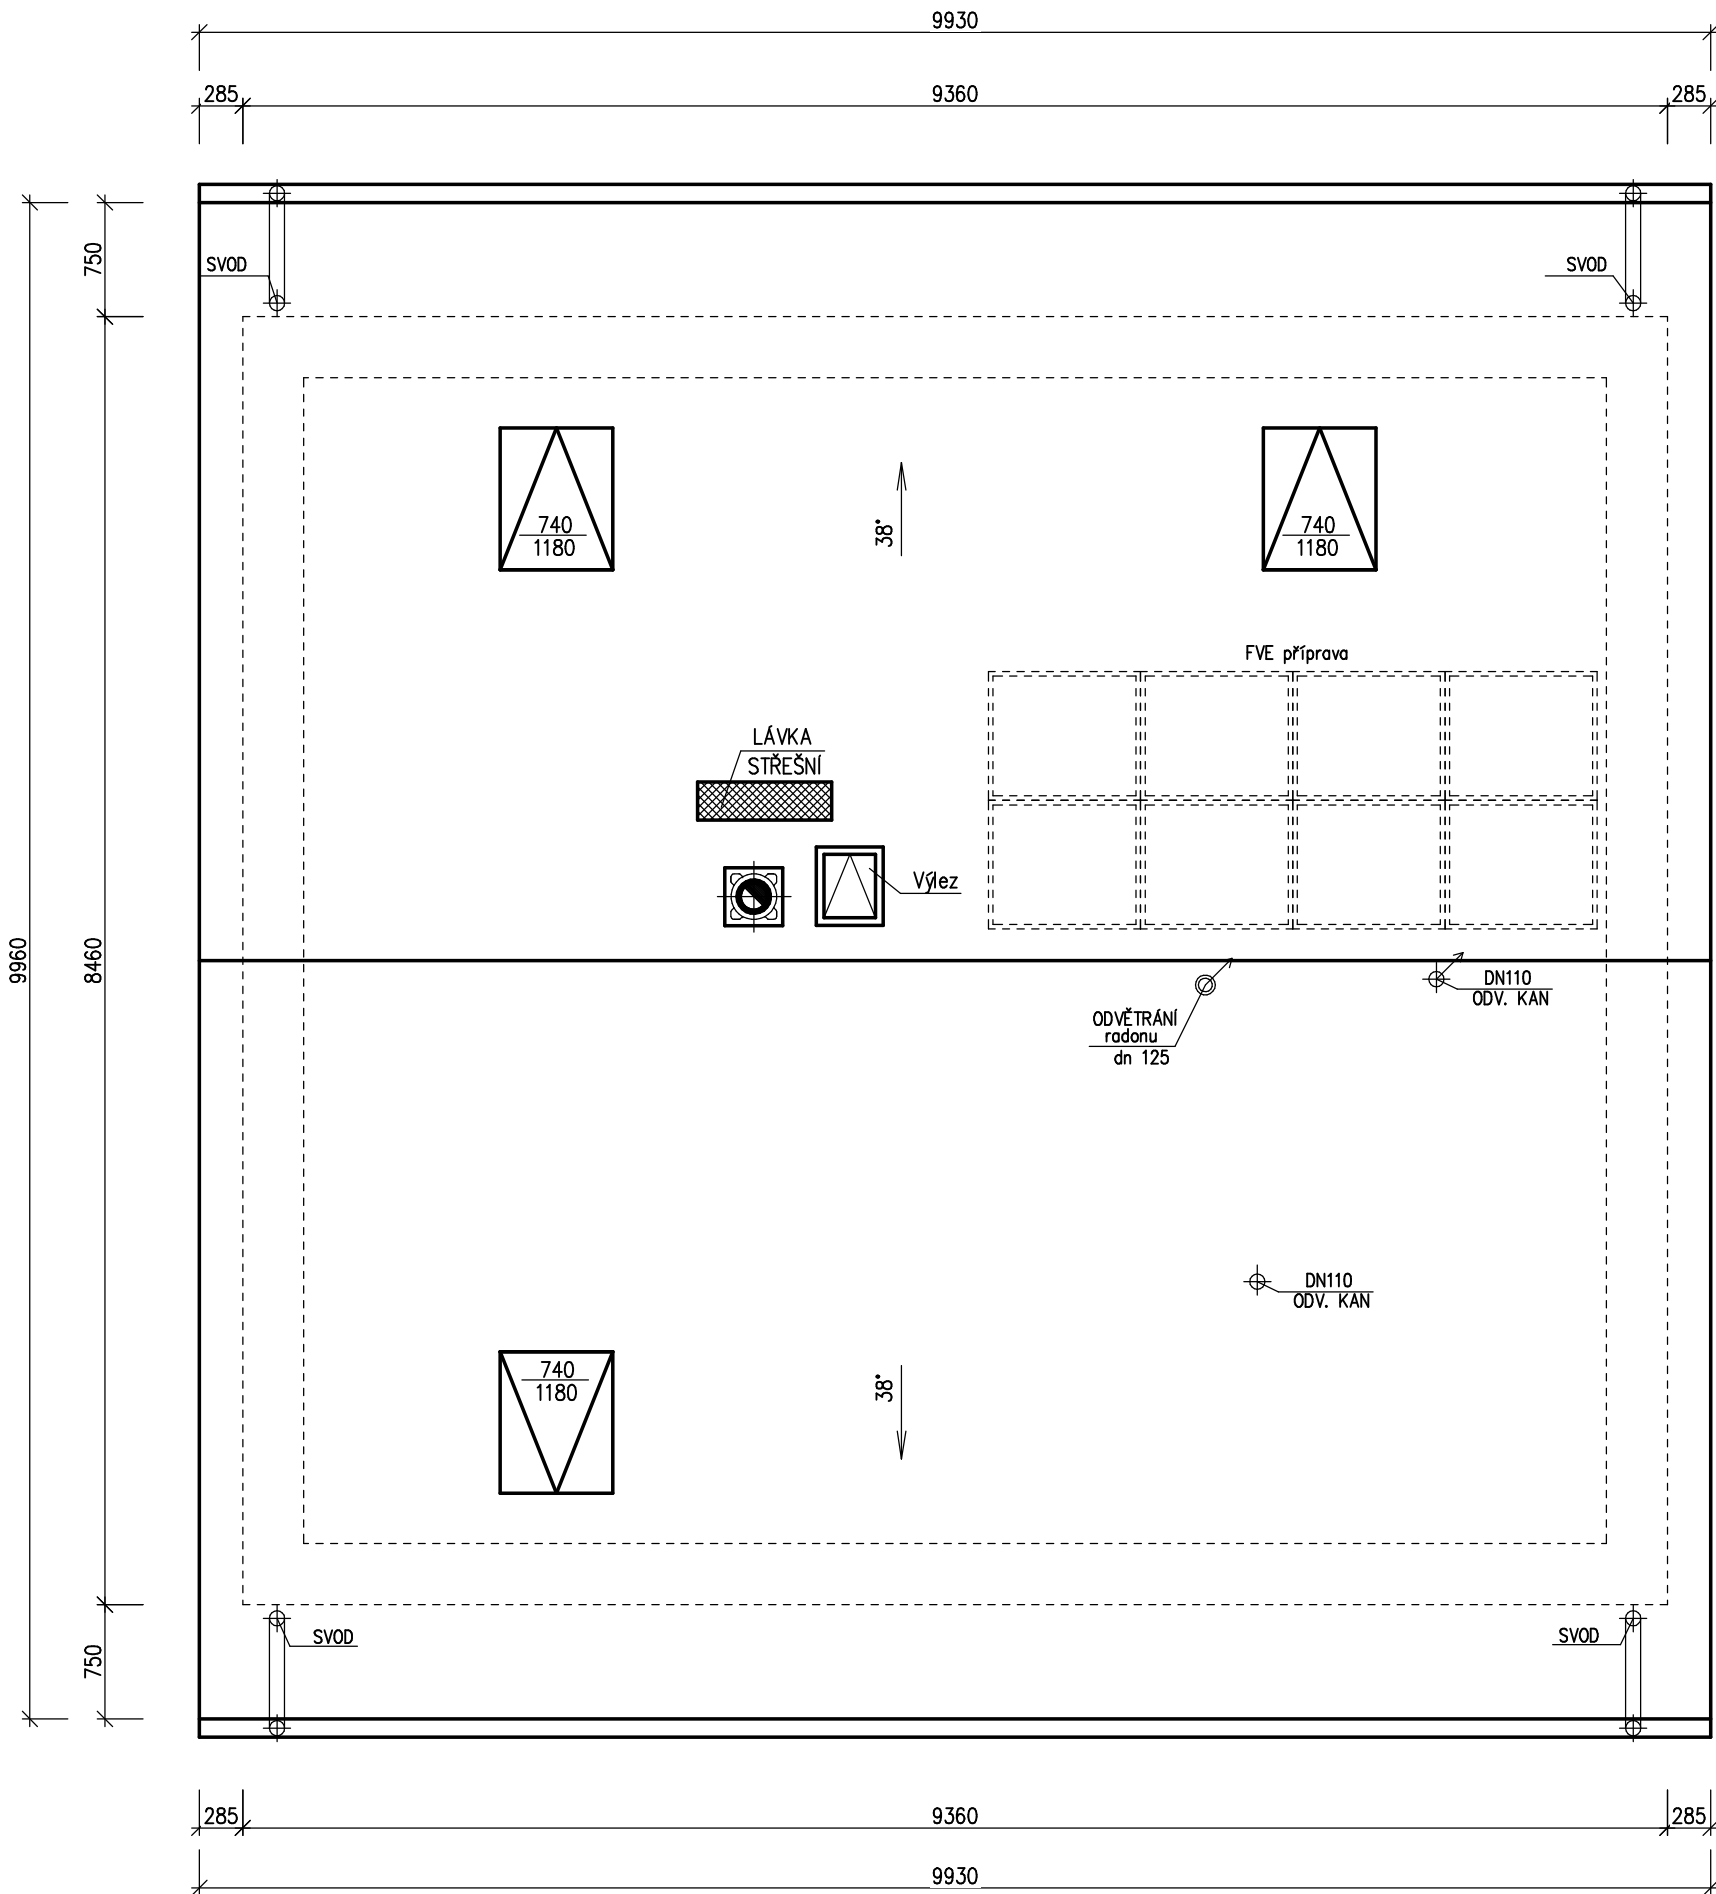


POZNÁMKA
STUPEŇ DOKUMENTACE: STAVEBNÍ ŘÍZENÍ
DOKUMENTACE NENAHRADUJE PROVÁDĚCÍ PROJEKT
DLE VYHLÁŠKY 499/2006 Sb. V PLATNÉM ZNĚNÍ

VARIANTA: THERMO PROTEKT 40




STAVEBNÍ ZAMER: NOVOSTAVBA RODINNÉHO DOMU Avanti 1A-118		
AUTORIZOVANY INZENYR: Ing. STANISLAV PECHA	DATUM: 25.8.2023	
ODP. PROJEKTANT: Ing. STANISLAV PECHA	MERITKO: 1:50	
VYPRACOVAL: Ing. STANISLAV PECHA	FORMAT: A3	
STAVENISTE: Adamov; ul. Mírová PSČ 679 04 /okr.Blansko/; par. č.500		RD PROJECT & PARTNERS s.r.o.
INVESTOR: Ing. L. Latta; Ing. A. Smaržová	CISLO SMLOUVY 2010230006	CISLO VYKRESU D.1. /05/
NAZEV VYKRESU: STŘECHA	www.rd-project.cz pecha@rd-project.cz	

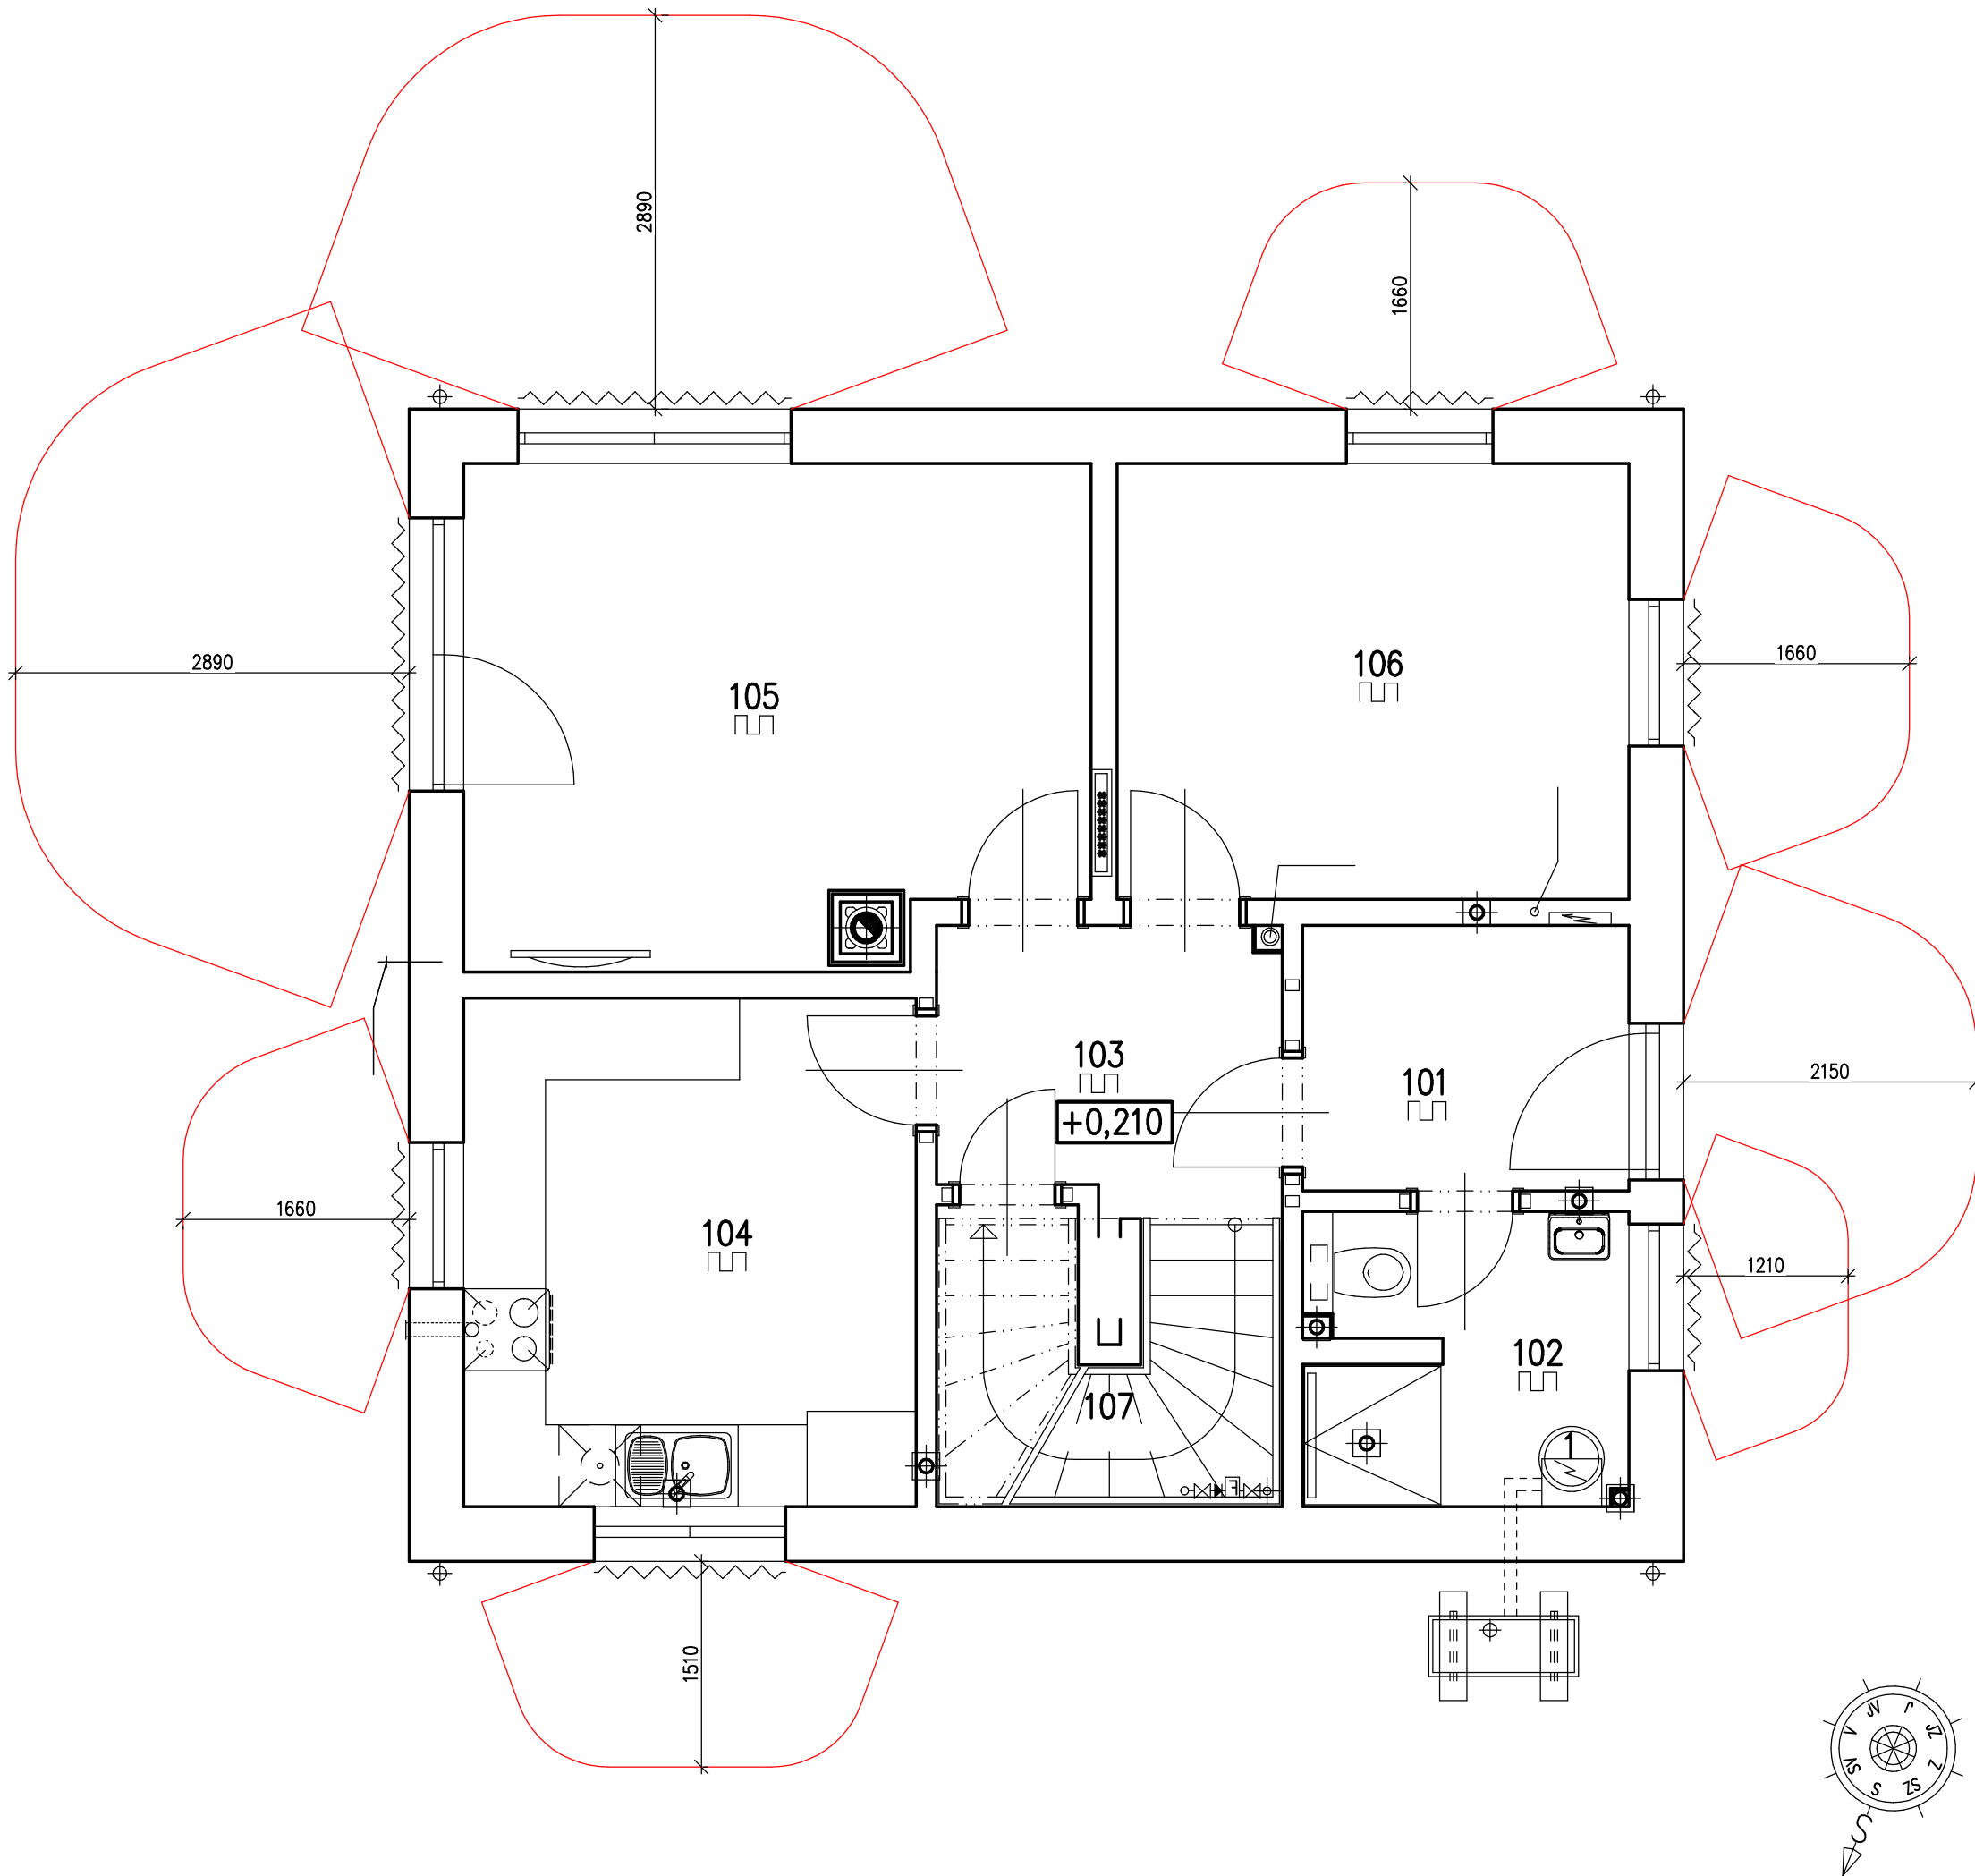

VARIANTA: THERMO PROTEKT 40



STAVEBNÍ ZAMER: NOVOSTAVBA RODINNÉHO DOMU Avanti 1A-118		
AUTORIZOVANÝ INŽENÝR: Ing. STANISLAV PECHA	DATUM: 25.8.2023	
ODP. PROJEKTANT: Ing. STANISLAV PECHA	MERITKO: 1:50	
VYPRACOVAL: Ing. STANISLAV PECHA	FORMAT: A3	
STAVENISTE: Adamov; ul. Mírová PSČ 679 04 /okr.Blansko/; par. č.500		RD PROJECT & PARTNERS s.r.o.
INVESTOR: Ing. L. Latta; Ing. A. Smaržová	ČÍSLO SMLOUVY 2010230006	ČÍSLO VÝKRESU
NAZEV VÝKRESU: POŽÁRNĚ NEBEZPEČNÝ PROSTOR		www.rd-project.cz pecha@rd-project.cz

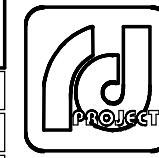

RD PROJECT & PARTNERS s.r.o.

(M=1:10)

-
- 401
- 175
- 250
- 70
- 150
- ±0,000
- MONTÁŽNÍ ROVINA
- 2%
- 50
- 100
- 100
- 20/25 XC2
- okapový chodník nebo kačírka šířka 500mm
- ukončovací lišta napov. fólie
- spoj vodorovné a svislé izolace utěsnit bitumenovým tmelem
- komprimační páska
- svislou izolaci zakončit nalepením na základací lištu stěnového panelu
- podkladní ŽB deska C16/20 tl. 70 mm s výztuží KARI sítí R5 150x150 po celé ploše pozn. v této vrstvě nepřípustné ztžracené bedně
- hutněný šterkový podsyp PS 98% na únosnost 150kPa
- hutněný zásyp
- rostlý terén
- betonový základový pas
- lepící a izolační tmel odolný proti vlhkosti např. StoFlexyl, aplikovat celoplošně a dále kotvit natloukacími hmoždinkami
- extrudovaný polystyren tl. 100mm
- napov. fólie 10mm
- zásyp kamenivem fr. 8/16mm
- výztuž 20/25 – každá spára
- výztuž 20 – 6500 mm
- DODÁVKA SPODNÍ STAVBY INVESTOR
- DODÁVKA HORNÍ STAVBY HAAS FERTIGBAU

C 20/25 XC2

výztuž
2Ø10 – každá spára
výztuž
Ø10 – 6500 mm

(M=1:10)

-
- (M=1:10)
- po odbednění zasypat zeminou
- bednění po dobu betonáže obou bet. desek
bednění odstranit před převzetím
zakl. desky firmou Haas – Fertigbau
NENÍ MOŽNÉ NAHRADIT XPS!
- vodorovnou izolaci zahnout nahoru
s přesahem min. 50mm
- 401
- 175
- 250
- 50
- 150
- 70
- ±0,000
MONTÁŽNÍ ROVINA
- skladba podlahy RD
- montážní ŽB deska C20/25 tl. min. 150 mm
s výzruží KARI sítí R6 100x100 po celé ploše
pozn. v této vrstvě nepřipustné ztracené bednění!
- Netex 300g/m2
Fatrafal 803
Netex S 400g/m2
- ochrana proti radonu
- podkladní ŽB deska C16/20 tl. 70 mm
s výzruží KARI sítí R5 150x150 po celé ploše
pozn. v této vrstvě nepřipustné ztracené bednění!
- hutněný štěrkový podsyp PS 98%
na únosnost 150kPa
- hutněný zásyp
- rostlý terén
- DODÁVKA SPODNÍ STAVBY
INVESTOR
- DODÁVKA HORNÍ STAVBY
HAAS FERTIGBAU
- C 20/25 XC2


STAVEBNÍ ZÁMĚR: NOVOSTAVBA RODINNÉHO DOMU Avanti 1A-118		
AUTORIZOVANÝ INŽENÝR: Ing. STANISLAV PECHA	DATUM: 25.8.2023	
ODP. PROJEKTANT: Ing. STANISLAV PECHA	MERITKO: 1:50	
VYPRACOVAL: Ing. STANISLAV PECHA	FORMÁT: A3	
RD PROJECT & PARTNERS s.r.o.		
STAVENISTE: Adamov; ul. Mírová PSČ 679 04 /okr.Blansko/; par. č.500		
INVESTOR: Ing. L. Latta; Ing. A. Smaržová	CÍSLO SMLOUVY 2010230006	CÍSLO VÝKRESU D.1. /07a/
NÁZEV VÝKRESU: DETAILS PŘIPRAVENOSTI PRO MONTÁŽ DŘEVOSTAVBY		www.rd-project.cz pecha@rd-project.cz

ÚLOŽNÁ DESKA – NAPOJENÍ KANALIZACE

(RD BEZ PODSKLEPENÍ)


ŘEZ A–Á

M 1 : 10

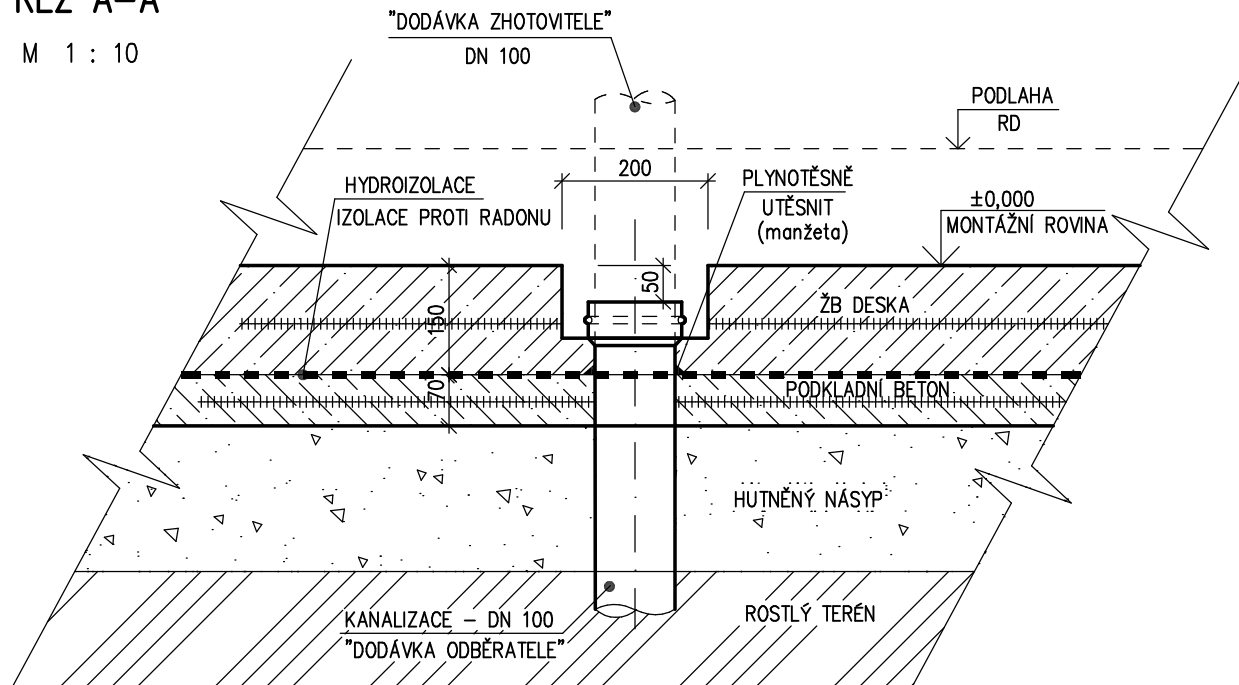

PŮDORYS

M 1 : 10

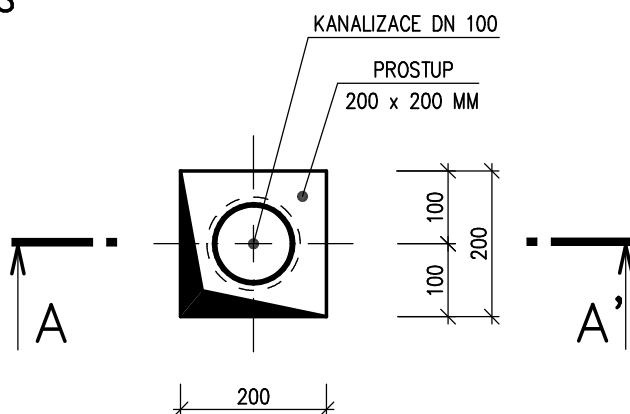

Haas
FERTIGBAU

STAVEBNÍ ZÁMĚR: NOVOSTAVBA RODINNÉHO DOMU Avanti 1A-118			RD PROJECT & PARTNERS s.r.o.
AUTORIZOVANÝ INŽENÝR: Ing. STANISLAV PECHA	DATUM: 25.8.2023		
ODP. PROJEKTANT: Ing. STANISLAV PECHA	MERITKO: 1:50		
VYPRACOVAL: Ing. STANISLAV PECHA	FORMAT: A3		
STAVENISTE: Adamov; ul. Mírová PSČ 679 04 /okr.Blansko/; par. č.500			
INVESTOR: Ing. L. Latta; Ing. A. Smaržová	CÍSLO SMLOUVY 2010230006	CÍSLO VÝKRESU D.1. /07b/	
NAZEV VÝKRESU: DETAILY PŘÍPRAVENOSTI PRO MONTÁŽ DŘEVOSTAVBY		www.rd-project.cz pecha@rd-project.cz	

PROTIRADONOVÉ SBĚRNÉ ODVĚTRÁNÍ PODLOŽÍ

- HORIZONTÁLNÍ ODSÁVACÍ PERFOROVANÉ POTRUBÍ PVC dn 100
- HORIZONTÁLNÍ ODSÁVACÍ TĚSNÉ POTRUBÍ PVC dn 125
- SVISLÉ ODVĚTRÁNÍ NAD STŘECHU PVC dn 125

MATERIÁLOVÁ SKLADBA

SPODNÍ ROZNAŠECÍ PAS BETON C20/25 XC2

ZÁLIVKA ZTRACENÉHO BEDNĚNÍ BETON C 20/25 + SVISLÁ A VODOROVNÁ VÝZTUŽ ø10mm

PODKLADNÍ ŽB DESKA BETON C 16/20 + CELOPLOŠNĚ KARI SÍŤ R5/150/150

HORNÍ NOSNÁ ŽB DESKA BETON C 20/25 + CELOPLOŠNĚ KARI SÍŤ R6/100/100

ROZMĚROVÉ TOLERANCE

- OBVODOVÉ ROZMĚRY ÚLOŽNÉ DESKY (BEZ VNĚJŠÍCH ÚPRAV) : ±10 mm
- PRAVOÚHLOST STAVBY – DÉLKA DIAGONÁLY : ±10 mm
- OSY INSTALAČNÍCH PROSTUPŮ : ±10 mm
- VODOROVNOST ÚL. DESKY – MAX. VÝŠKOVÝ ROZDĚL ±5 mm

ZÁKLADOVÁ DESKA JE OKÓTOVÁNA BEZ TEPELNÉ IZOLACE SOKLU
TEPELNÁ IZOLACE SOKLU SE OSADÍ AŽ PO MONTÁŽI VRCHNÍ STAVBY DLE DETAILU.

V PŘÍPADĚ ZASTÍŽENÍ SKALNÍHO PODLOŽÍ
V ÚROVNI ZÁKLADOVÉ SPÁRY
NUTNO PŘIZVAT GEOLOGA K POSOUZENÍ ZÁKLADOVÝCH POMĚRŮ

ŘEZ 1-1

DETAIL OKRAJOVÉ ČÁSTI A PŘESNÁ SKLADBA ZÁKLADOVÉ DESKY
VIZ. VÝKRES ČÍSLO D.1 /07/- DETAIL PŘÍPRAVENOSTI SPODNÍ STAVBY

- VYUSTĚNÍ NÍZKÉHO NAPĚTÍ
CHRÁNIČKY 1xHDPE 63 ; 4xHDPE 40
Z – ZEMLNĚNÍ-POZINK. PÁS TL. MIN. 3mm, MIN. 100mm, SMYČKA 25m (DLE ČSN 33 2000-5-54)
VYVEDENÍ DLE VÝKRESOVÁ DOKUMENTACE ELEKTRO

K1 – K7 – KANALIZACE DN.110
všechny prostupy přes hydroizolaci provést jako plynotěsné
PŘESNÉ POLOHY VYUSTĚNÍ KANALIZACE
VIZ VÝKRES STAVEBNÍ PŘÍPRAVENOST PRO DŘEVOSTAVBU

V... VYUSTĚNÍ PŘÍVODU VODY Z VEŘEJNÉHO VODOVODU
všechny prostupy přes hydroizolaci provést jako plynotěsné

POZNÁMKA
STUPEŇ DOKUMENTACE: STAVEBNÍ ŘÍZENÍ
DOKUMENTACE NENAHRÁZUJE PROVÁDĚCÍ PROJEKT
DLE VYHLÁŠKY 499/2006 Sb. V PLATNÉM ZNĚNÍ

PODLAHA PŘÍZEMÍ

+0,210 = 253,30 B.p.v

HORNÍ HRANA DESKY

±0,000 = 253,09 B.p.v

VARIANTA: THERMO PROTEKT 40

STAVEBNÍ ZÁMER: NOVOSTAVBA RODINNÉHO DOMU Avanti 1A-118			
AUTORIZOVANÝ INŽENÝR: Ing. STANISLAV PECHA		DATUM: 25.8.2023	
ODP. PROJEKTANT: Ing. STANISLAV PECHA		MERITKO: 1:50	
VYPRACOVAL: Ing. STANISLAV PECHA		FORMAT: A3	
STAVENISTE: Adamov; ul. Mírová PSČ 679 04 /okr.Blansko/; par. č.500		RD PROJECT & PARTNERS s.r.o.	
INVESTOR: Ing. L. Latta; Ing. A. Smaržová		CÍSLO SMLOUVY 2010230006	CÍSLO VÝKRESU D.1. /08/
NAZEV VÝKRESU: ZÁKLADY		www.rd-project.cz pecha@rd-project.cz	

