


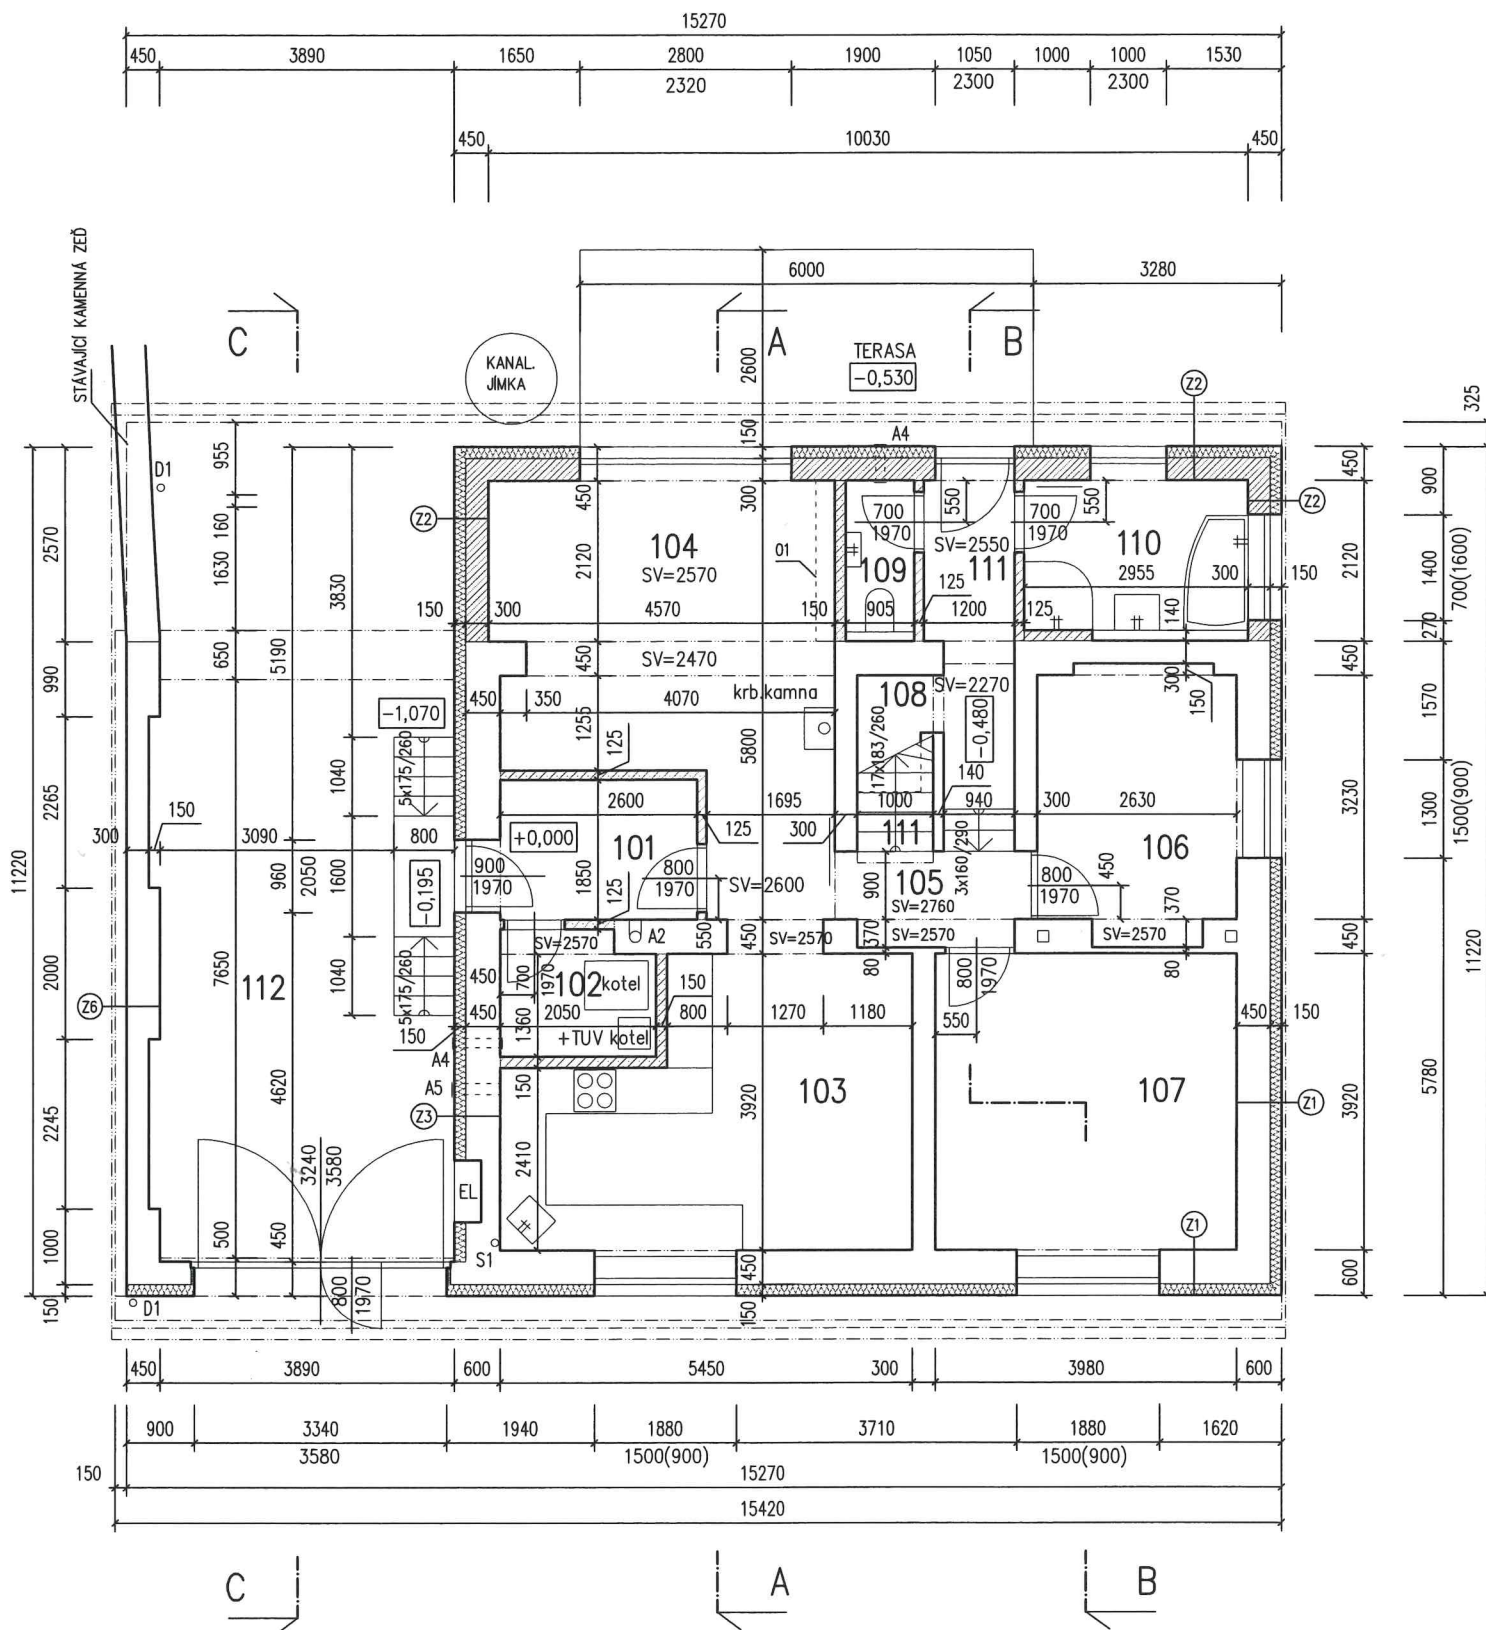

POZNÁMKA :

01 – NOVÁ SOKLOVÁ ZĚď ZVÝŠENÉ ČÁSTI 1.NP – ZDIVO ZTRACENÉHO BEDNĚNÍ TL.250 MM NA NOVÝ ZÁKLAD, HORNÍ ÚROVEŇ ZDI = -0,330, SPODNÍ ÚROVEŇ = -0,680

D1 NOVÉ DEŠŤOVÉ POTRUBÍ

A2 STÁVAJÍCÍ KOMÍN NOVĚ VYVLOŽKOVANÝ

A4 VYVEDENÍ NUCENÉHO VĚTRÁNÍ MÍSTNOSTI – ODTAHOVÝ VENTILÁTOR, VYVEDEN NA FASÁDU

A5 ODVĚTRÁNÍ DIGESTOŘE – ODTAHOVÝ VENTILÁTOR, VYVEDEN NA FASÁDU

S1 STOUPACÍ POTRUBÍ KANALIZACE

LEGENDA MÍSTNOSTÍ

Čís.	MÍSTNOST	m2	SV.VÝŠKA	PODLAHA	STROP	STĚNY	POZNÁMKA
101	ZÁDVEŘÍ	5,40	2600	KERAM. DLAŽBA P1	SDK PODHLED	VÝMALBA	KERAM. SOKL
102	TECHNICKÁ MÍSTNOST	3,30	2600	KERAM. DLAŽBA P1	SDK PODHLED	VÝMALBA	KERAM. SOKL
103	KUCHYŇ + JÍDELNA	18,90	2600	KERAM. DLAŽBA P1	SDK PODHLED	VÝMALBA	KERAM. SOKL
104	OBÝVACÍ POKOJ	20,40	2600, 2570	KERAM. DLAŽBA P1	SDK PODHLED	VÝMALBA	KERAM. SOKL
105	CHODBA	3,65	2760	KERAM. DLAŽBA P1	SDK PODHLED	VÝMALBA	KERAM. SOKL
106	POKOJ	9,45	2600	LAMINO P2	SDK PODHLED	VÝMALBA	DŘEV. LIŠTA
107	POKOJ	15,80	2600	LAMINO P2	SDK PODHLED	VÝMALBA	DŘEV. LIŠTA
108	ŠATNA	1,50	1210–2130	KERAM. DLAŽBA P3	DŘEV.KONSTRUKCE SCHODIŠTĚ	VÝMALBA	KERAM. SOKL
109	WC	2,00	2550	KERAM. DLAŽBA P4	SDK PODHLED	VÝMALBA KERAM.OBKŁAD	KERAM. OBKLAD V=2050 MM
110	KOUPELNA	6,20	2550	KERAM. DLAŽBA P4	SDK PODHLED	KERAM.OBKŁAD	KERAM. OBKLAD V=2050 MM
111	CHODBA	4,65	2270, 2550	KERAM. DLAŽBA P3	SDK PODHLED	VÝMALBA	KERAM. SOKL
112	SCHODIŠTĚ	5,35		DŘEVĚNÉ NÁŠLAPY	DŘEV. PODHLED	VÝMALBA	DŘEV. LIŠTA
113	PRŮJEZD	42,70		BETONOVÁ DLAŽBA	DŘEV. PODHLED	VÝMALBA	

LEGENDA MATERIÁLŮ

	STÁVAJÍCÍ ZDIVO Z CPP
	ZDIVO NA MALTU TL.300 MM (NAPŘ. POROTHERM 30)
	PŘÍČKY YTONG TL.150 MM, TL.125 MM
	TEPELNÁ IZOLACE – DLE PŘÍSLUŠNÉ SKLADBY


POLEČNÝ POHLAD
Č.j. MZ 671/2016
ZE DNE 10.5.2016

MĚSTSKÝ ÚŘAD
Stavební úřad I. stupně
664 11 ZBYŠOV, okr. Brno-venkov



STAVEBNÍ POZEMEK = parc.č. 63

± 0,000 = úroveň čisté podlahy 1.NP

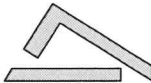Investor :	RADOVAN LEISTNER, JABLONSKÉHO č.p. 397/12, PRAŽSKÉ PŘEDMĚSTÍ, 397 01 PÍSEK		
Název projektu :	REKONSTRUKCE RD BABICE		
Stupeň :	DOKUMENTACE PRO OHLÁŠENÍ STAVBY		
Architekt, hlavní projektant :	ING. ARCH. MARKÉTA LUKAČOVIČ, ELPLOVA 2074/20, 628 00 BRNO		
Vypracoval :	ING. ARCH. MARKÉTA LUKAČOVIČ, ELPLOVA 2074/20, 628 00 BRNO	Formát :	2xA4
Autorizovaný projektant :	ING. JIŘÍ ČECH, CHLÁDKOVA 22c, BRNO, 602 00	Datum :	08/2015
Název výkresu :	NOVÝ STAV – PŮDORYS 1.NP	Měřítko :	1:100
		Číslo výkresu :	Paré :
		D.1.1.6	1