


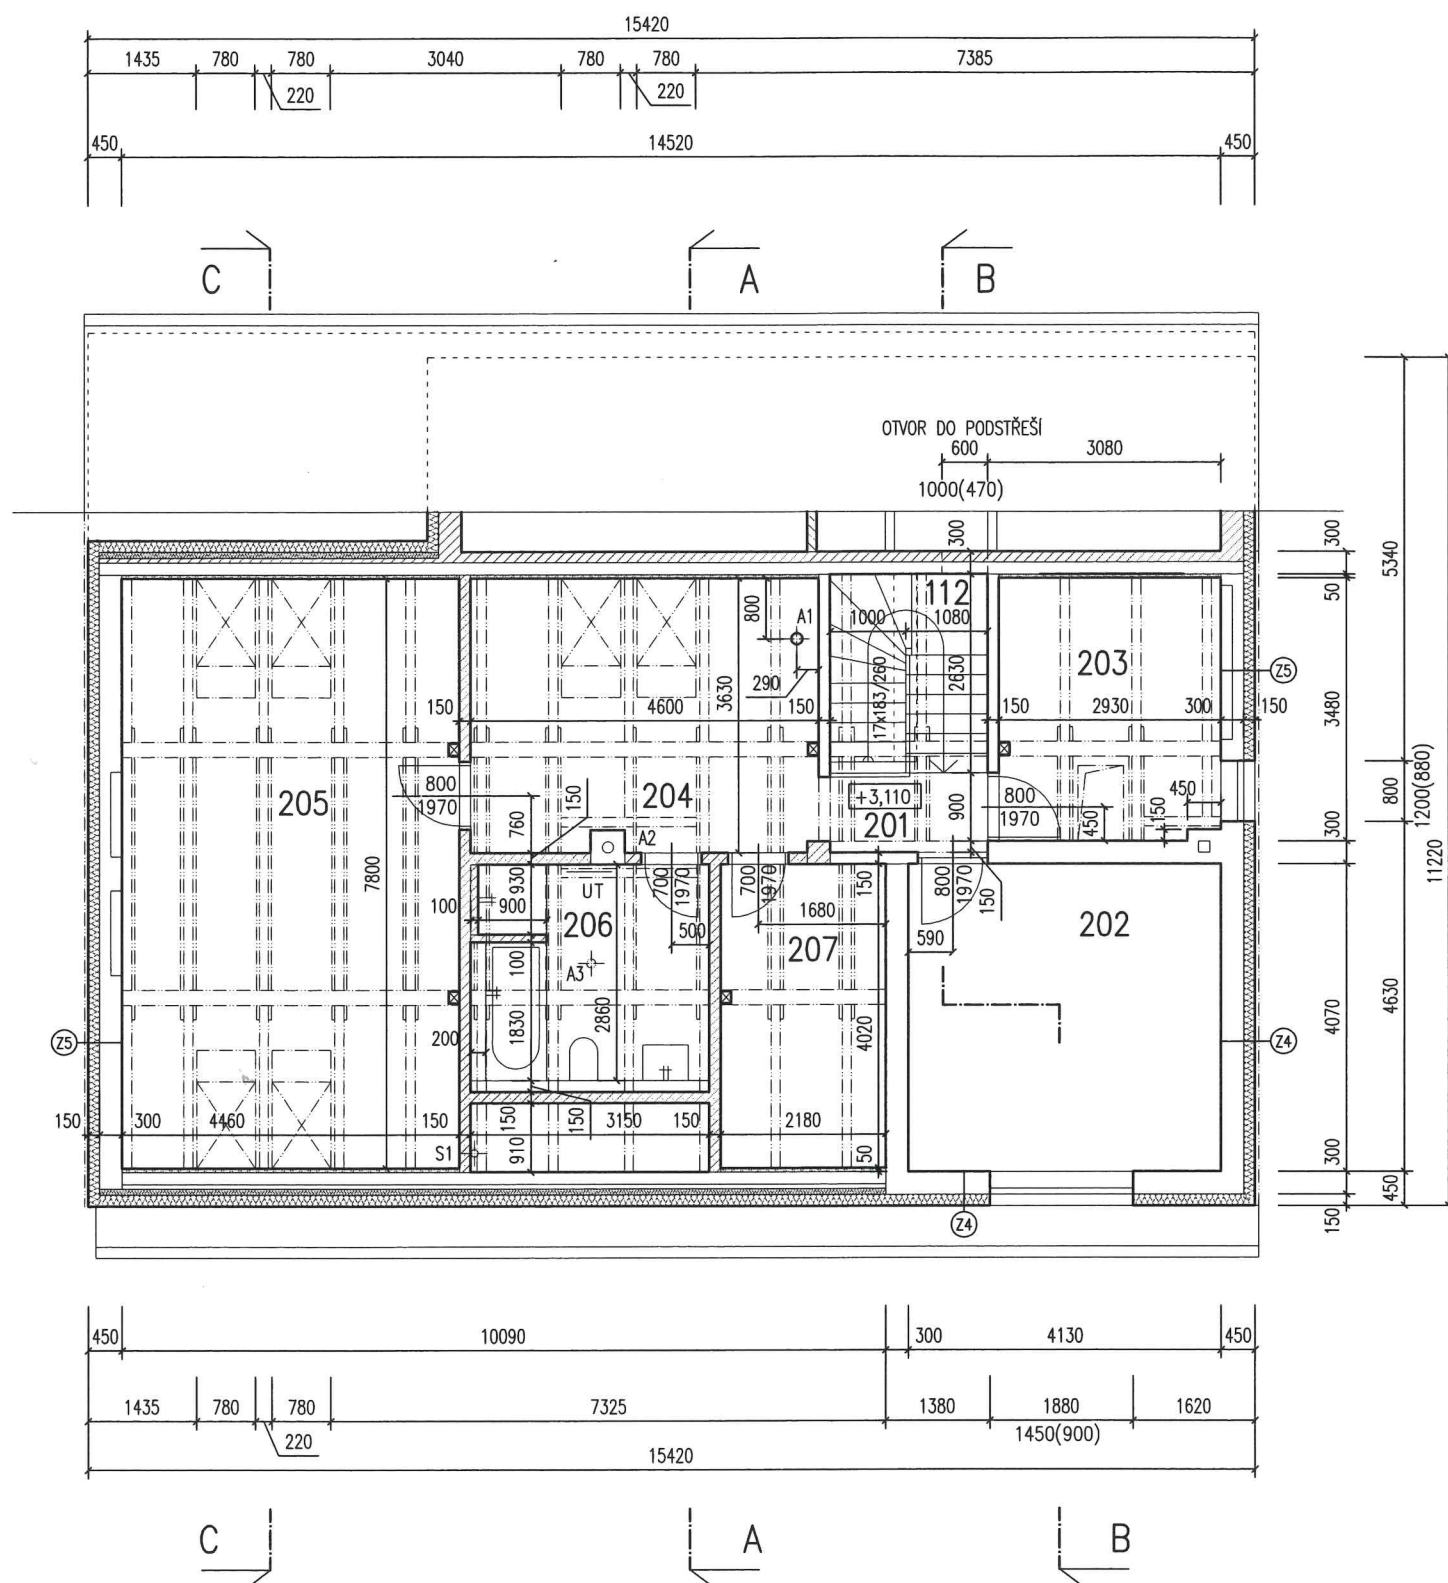

LEGENDA MÍSTNOSTÍ

Čís.	MÍSTNOST	m2	SV.VÝŠKA	PODLAHA	STROP	STĚNY	POZNÁMKA
201	CHODBA	2,60	2645	LAMINO P5	SDK PODHLED	VÝMALBA	DŘEV. LIŠTA
202	POKOJ	17,10	2600	LAMINO P6	SDK PODHLED	VÝMALBA	DŘEV. LIŠTA
203	PRACOVNA	9,90	2645	LAMINO P6	SDK PODHLED	VÝMALBA	DŘEV. LIŠTA
204	OBYTNÁ MÍSTNOST	15,40	2645	LAMINO P6	SDK PODHLED	VÝMALBA	DŘEV. LIŠTA
205	OBYTNÁ MÍSTNOST	32,35	2645	LAMINO P8	SDK PODHLED	VÝMALBA	DŘEV. LIŠTA
206	KOUPELNA + WC	8,40	2645	KERAM. DLAŽBA P7	SDK PODHLED	VÝMALBA KERAM.OBKLADEK	KERAM. OBKLAD V=2050 MM
207	ŠATNA	6,25	2645	LAMINO P6	SDK PODHLED	VÝMALBA	DŘEV. LIŠTA

LEGENDA MATERIÁLŮ

- STÁVAJÍCÍ ZDIVO Z CPP, DOZDÍVKY Z CPP
- ZDIVO NA MALTU TL.300 MM (NAPŘ. POROTHERM 30)
- PŘÍČKY YTONG TL.150 MM, PŘEDSTĚNY V M.Č.206 YTONG TL.100 A 150 MM
- TEPELNÁ IZOLACE – DLE PŘÍSLUŠNÉ SKLADBY

POLEČNÝ SOUHLAS
Č.j. MZ 671/2016
ZE DNE 10.5.2016

MĚSTSKÝ ÚŘAD
Stavební úřad I. stupně
664 11 ZBÝŠOV, okr. Běno-venkov



STAVEBNÍ POZEMEK = parc.č. 63

± 0,000 = úroveň čisté podlahy 1.NP

Investor :	RADOVAN LEISTNER, JABLONSKÉHO č.p. 397/12, PRAŽSKÉ PŘEDMĚSTÍ, 397 01 PÍSEK	
Název projektu :	REKONSTRUKCE RD BABICE	
Stupeň :	DOKUMENTACE PRO OHLÁŠENÍ STAVBY	
Architekt, hlavní projektant :	ING. ARCH. MARKÉTA LUKAČOVIČ, ELPLOVA 2074/20, 628 00 BRNO	
Vypracoval :	ING. ARCH. MARKÉTA LUKAČOVIČ, ELPLOVA 2074/20, 628 00 BRNO	
Autorizovaný projektant :	ING. JIŘÍ ČECH, CHLÁDKOVA 22c, BRNO, 602 00	
Název výkresu :	NOVÝ STAV – PŮDORYS 2.NP	Číslo výkresu : D.1.1.7
		Paré : 1

POZNÁMKA :

- O1 – VÝLEZ DO PODSTŘEŠÍ 600/1000 MM
- A1 ODTAH SPALIN Z KRBOVÝCH KAMEN – KOUŘOVOD S FUNKCÍ KOMÍNA
- A2 STÁVAJÍCÍ KOMÍN NOVĚ VYVLOŽKOVANÝ
- A3 VYVEDENÍ NUCENÉHO VĚTRÁNÍ MÍSTNOSTI – ODTAHOVÝ VENTILÁTOR, VYVEDEN NA STŘECHU
- S1 STOUPACÍ POTRUBÍ KANALIZACE
- D1 NOVÉ DEŠŤOVÉ POTRUBÍ