


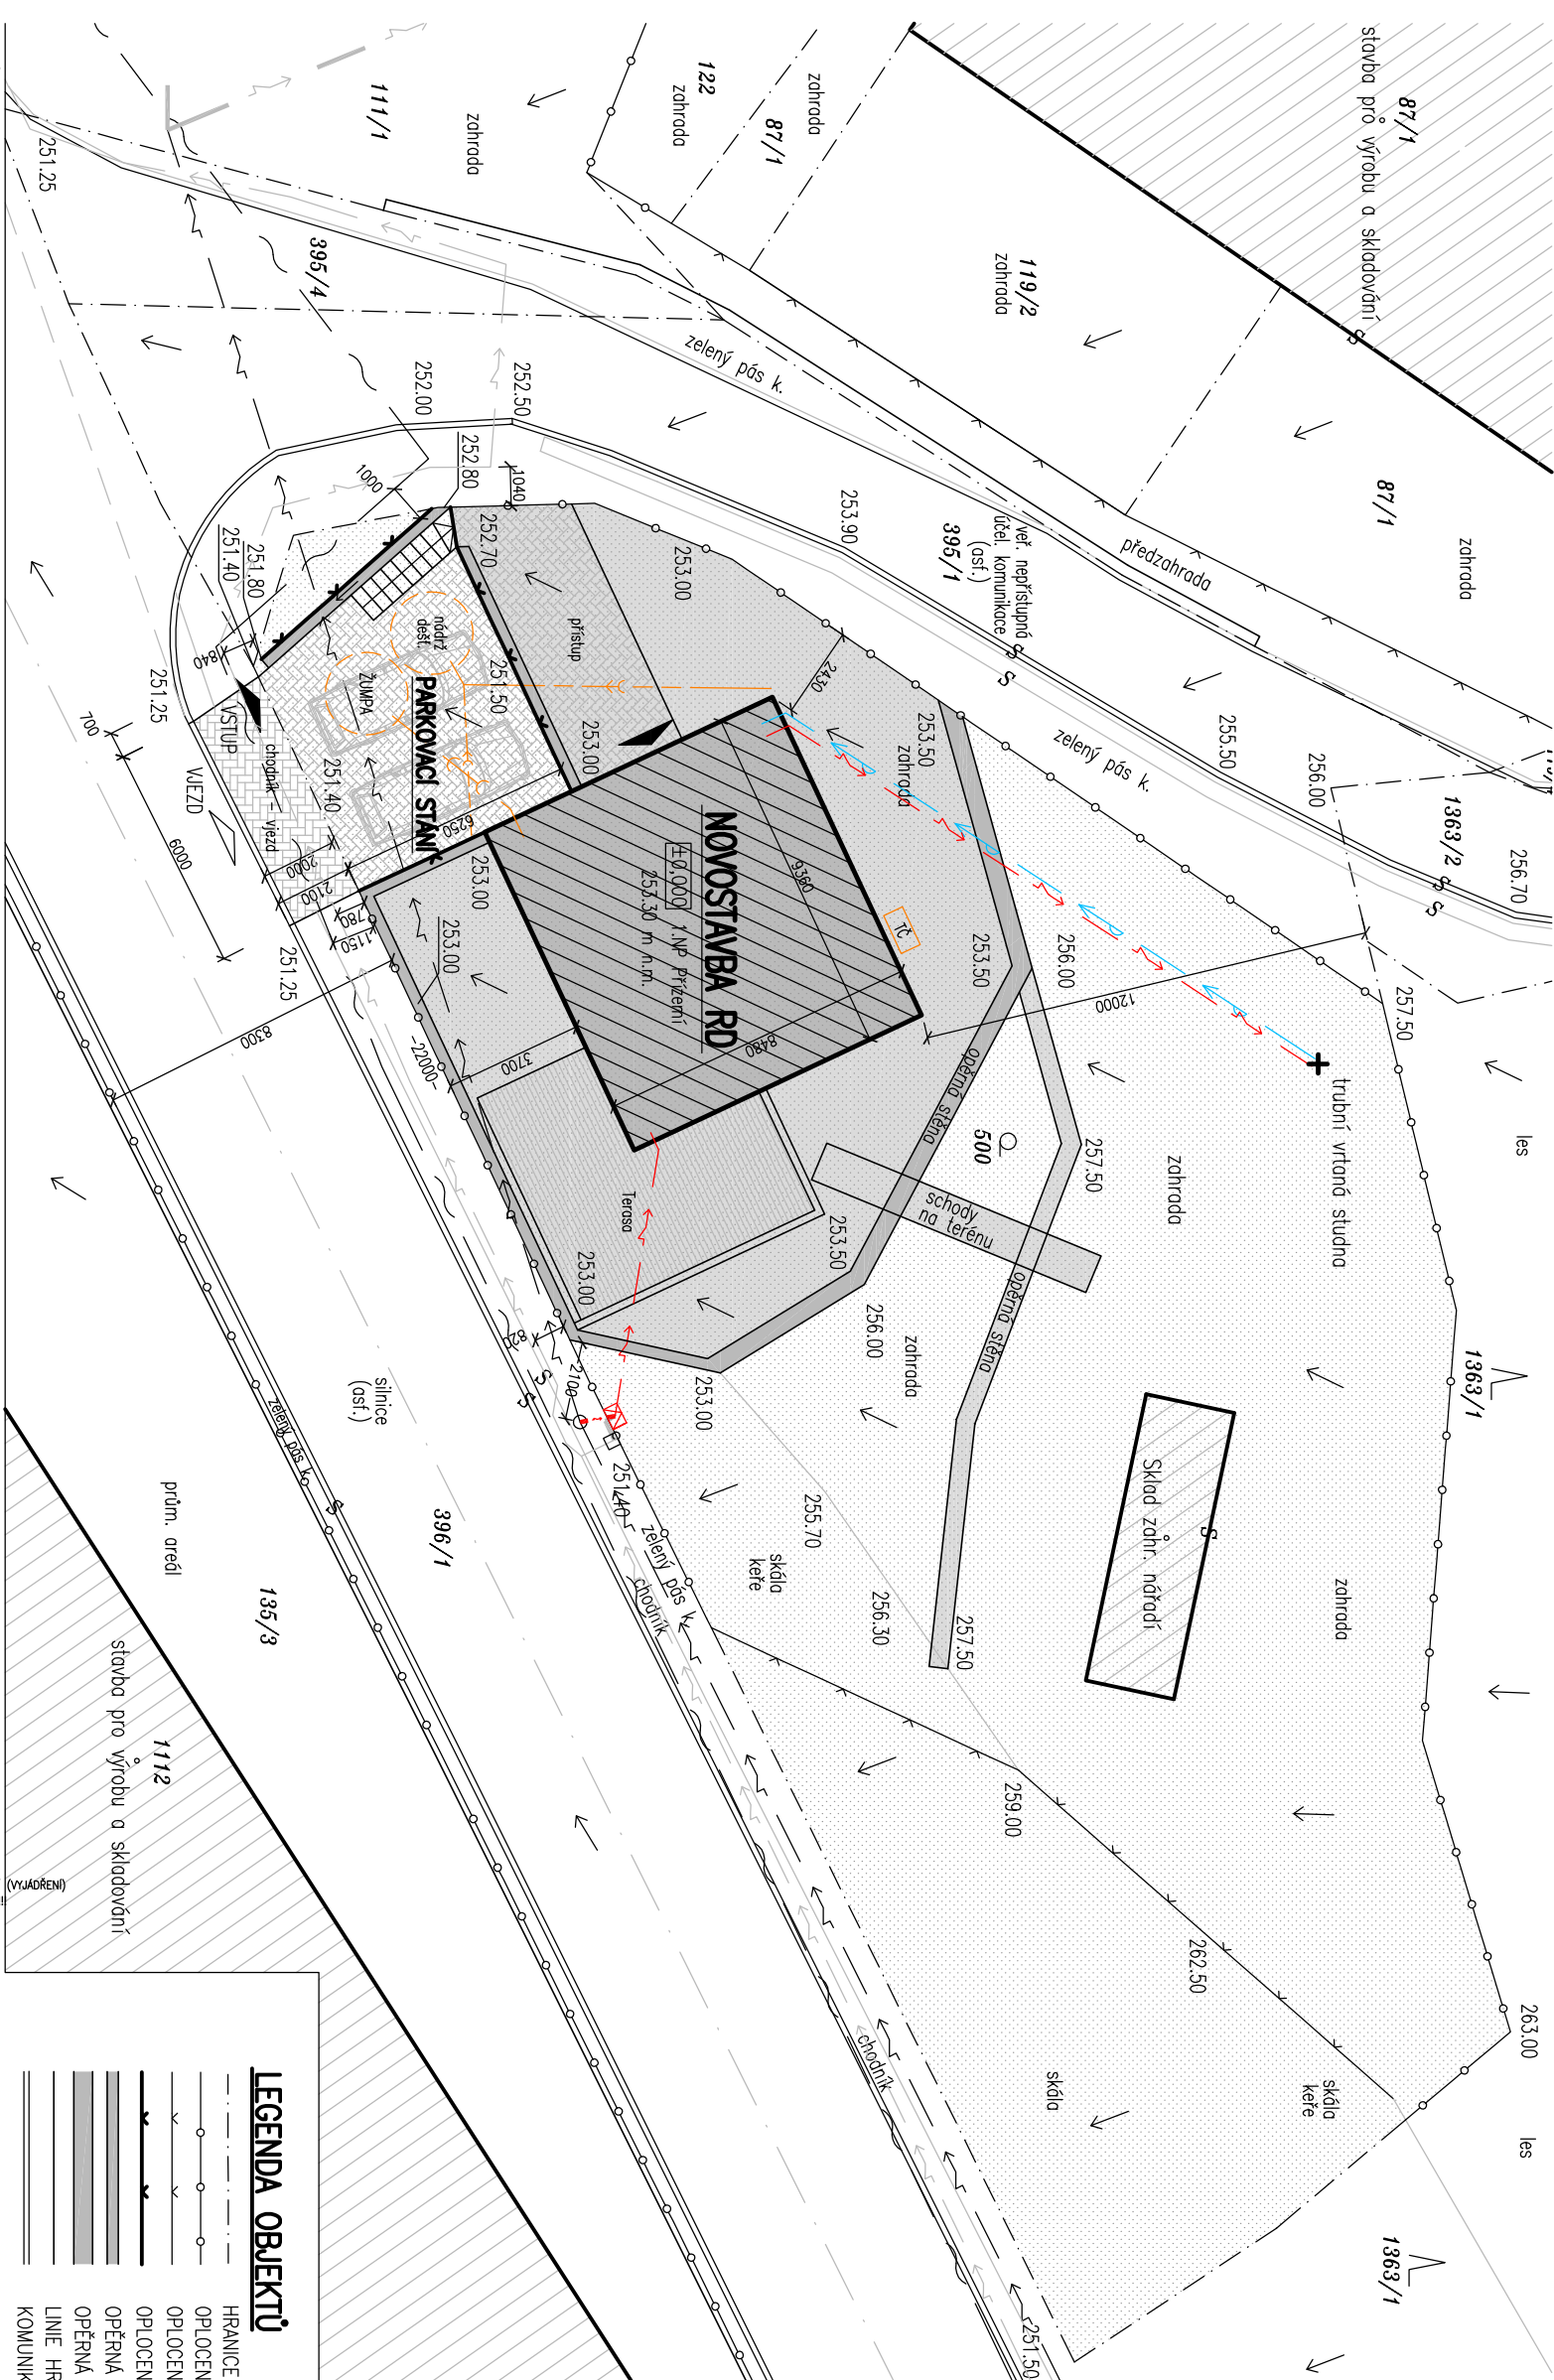


### LEGENDA NOVÝCH OBJEKTŮ (PLOCH)

- |                                                                                       |                                                                         |
|---------------------------------------------------------------------------------------|-------------------------------------------------------------------------|
|  | SÍ. PARCELA – pozemek parc.č. 500 ... 890 m2                            |
|  | výškově vymezená plocha okolo objektu RD (pod svahem)<br>na sí. parcele |
|  | OBJEKT RD ... 80,0 m2                                                   |
|  | stáv. objekt Sklad zahr. nářadí ... 19,0 m2                             |
|  |                                                                         |
- PARKOVACÍ STÁNÍ – dl. (plošný vsak) ... 45 m2
  - CHODNÍK – dl. ... 13 m2 (obecní pozemek)
  - PŘÍSTUP – dl. ... 20,0 m2
  - TERASA – dl. ... 30,0 m2

## LEGENDA OBJEKTU

- 
- HRANICE PARCEL  
 OPLOČENÍ STÁVAJÍCÍ (HRANICE POZEMKU) – SLOUPKY + PLETIVO  
 OPLOČENÍ STÁVAJÍCÍ – SLOUPKY + PLETIVO v.1,6m  
 OPLOČENÍ NOVÉ – SLOUPKY + PLETIVO typové, v.1,6m, L=20,0m  
 OPĚRNÁ ZEď (ž.0,3m,v.1,6m) vymezující vyrovnanou plochu před RD ... BET. TVÁRNICE  
 OPĚRNÁ ZEď terénní úpravy na pozemku ... GABIONY  
 LINIE HRAN V TERÉNU (ZPĚVNĚNÉ PLOCHY)  
 KOMUNIKACE (osf., obrub.)

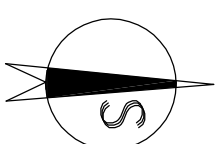

výškový systém absolutní ( $\pm 0,000 \dots$  PODLAHA PŘÍZEMÍ 1.NP OBJEKTU RD ... 253.30 m n.m.,

|   |                     |                |                |
|---|---------------------|----------------|----------------|
| VED.PROJEKTANT                                                                                            | ODPOV.PROJ.         | VYPRACOVAL     | KONTROLOVAL    |
| Ing. Erik Volf                                                                                            | Ing. Erik Volf      | Ing. Erik Volf | Ing. Erik Volf |
| <div>ING. ERIK VOLF<br/>projektční kancelář<br/>Masarykova 24, 678 01 Blansko<br/>tel.: 608 805 884</div> |                     |                |                |
| Kraj Jihomoravský                                                                                         | MÚ Adamov, Blansko  | FORMAT 2 A4    | KOPIE          |
| INVESTOR Ing. Lubomír Latta, Čižická 20351/5, 821 07 Bratislava, SR                                       | DATUM 03./2023      | STUPEŇ ÚS,OHL  |                |
| STAVBA   | ZAK.ČÍS.            |                |                |
| Rodinný dům<br>Adamov, ul. Mírová, parc.č. 500                                                            |                     | MEŘ. 1:200     |                |
| OBSAH   | SITUACE KOORDINAČNÍ | ČÍS. VYKR. 3   | ČÁST C,D       |

## LEGENDA PŘÍPOJEK

**ELEKTRO NN – STAV. PODZEMNÍ KABEL – ZE SLoupU DO ELmĚNĚ SKŘINĚ NA HRANICI POZEMKŮ**  
veř. přístupné

## LEGENDA ROZVODŮ NA POZEMKU

- + TRUBNÍ VRTANÁ STUDNA, samostatný projekt**
- VODOVOD (z trubií vrtané studny) – PE 32, L=13,0m, hl.1,2m
- KANALIZACE SPUSŠKOVÁ – KG 150, L=5,0m, hl.0,9m, ŽUMPNA NA VYVÁŽENÍ (bet., 8,0m<sup>3</sup>, Ø2,4m, v.2,0m)
- KANALIZACE DEŠŤOVÁ – KG 150, L=15,0m, hl.0,9m  
– AKUMULAČNÍ NADŘEŽ (bet., 8,0m<sup>3</sup>, Ø2,4m, v.2,0m),  
– žilníka, užitková voda v domě
- NOVÝ ELEKTRO NN – PODZEMNÍ KABEL, L=21,0m, hl.0,6m
- TEPELNÉ ČERPADLO (vzdúch – voda) – venkovní jednotka
- TČ**