




ŘEZ B

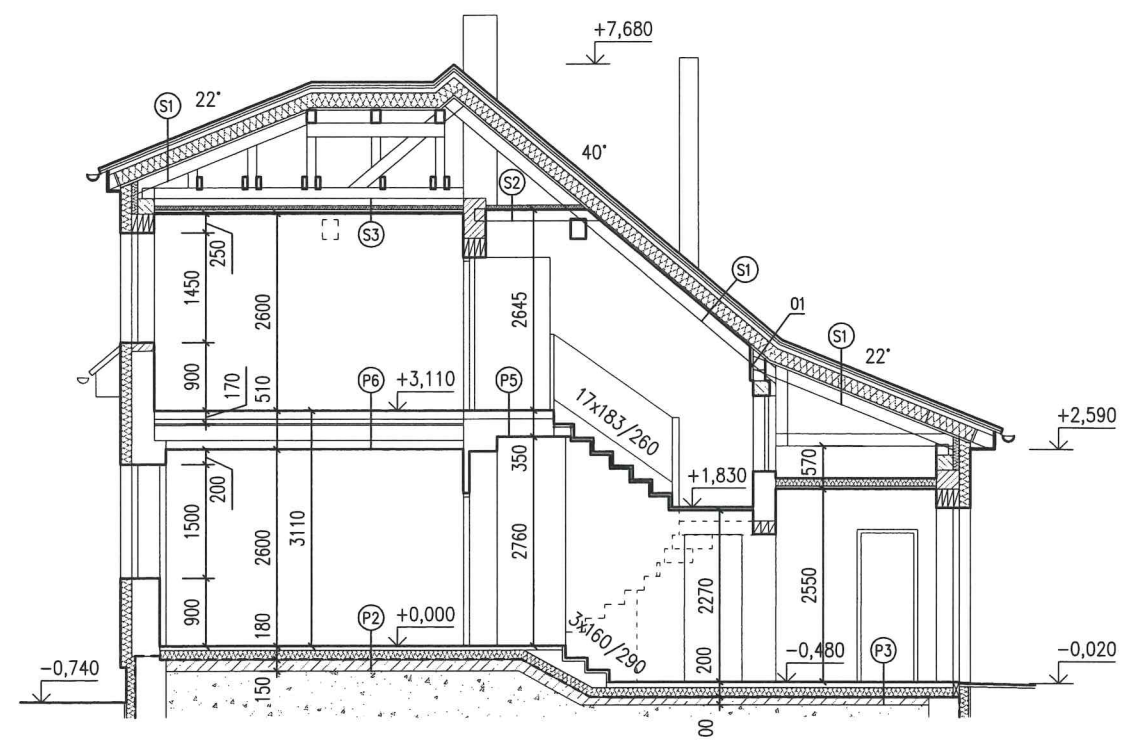

ŘEZ A

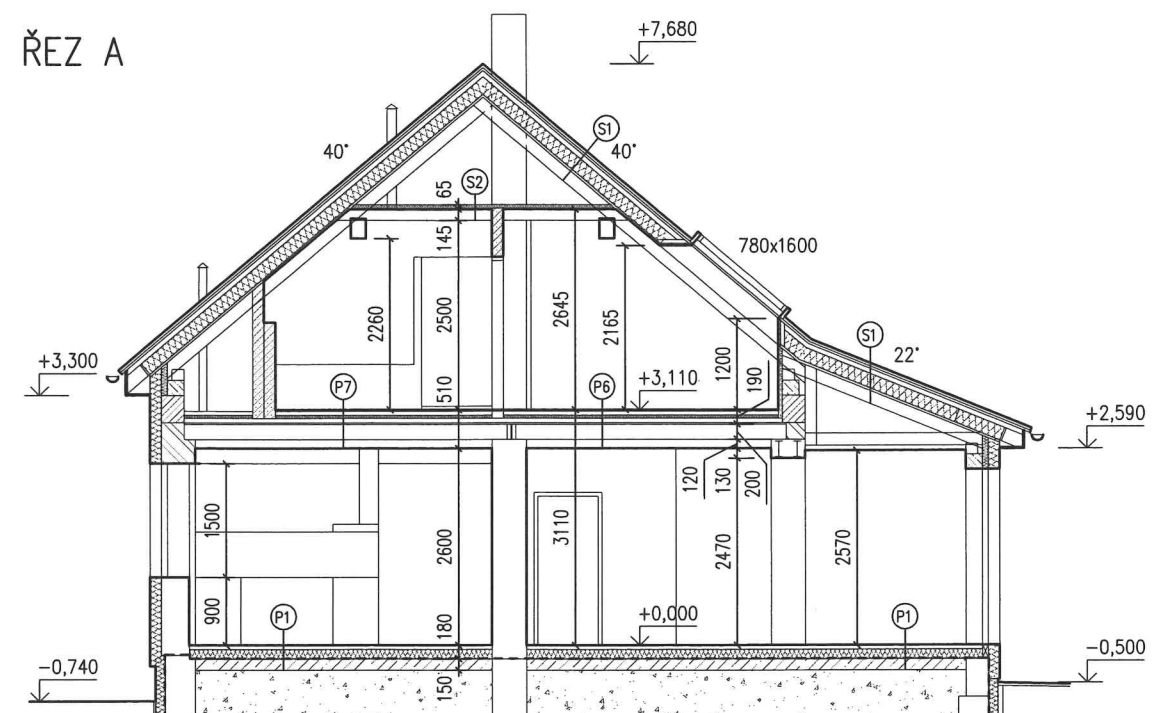

ŘEZ C

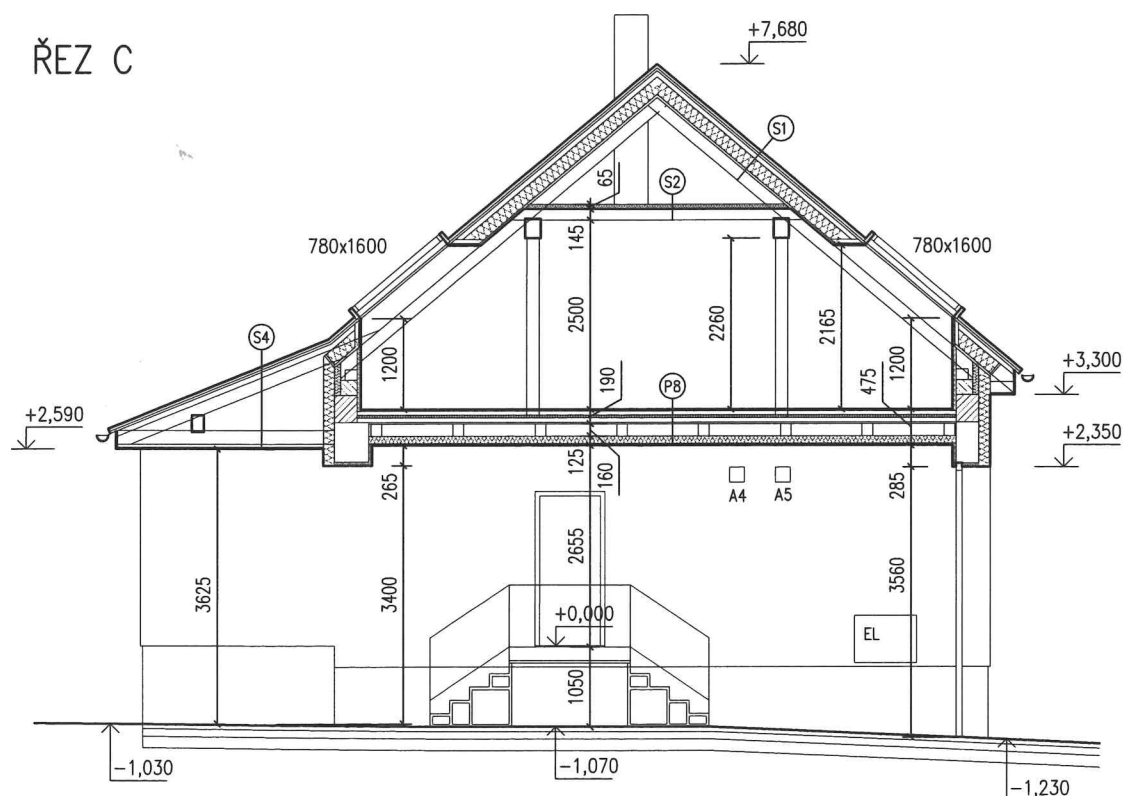

POZNÁMKA :

- 01 - DŘEVĚNÝ OBKLAD NA PRKENNÉ KONSTRUKCI
A4 VYVEDENÍ NUCENÉHO VĚTRÁNÍ MÍSTNOSTI - ODTAHOVÝ VENTILÁTOR, VYVEDEN NA FASÁDU
A5 ODVĚTRÁNÍ DIGESTOŘE - ODTAHOVÝ VENTILÁTOR, VYVEDEN NA FASÁDU

LEGENDA MATERIÁLŮ

- ŽELEZOBETON
STÁVAJÍCÍ ZDIVO Z CPP, STÁVAJÍCÍ SOKLOVÉ ZDIVO
ZDIVO NA MALTU TL.300 MM (NAPŘ. POROTHERM 30)
PŘÍČKY YTONG TL.150 MM, PŘEDSTĚNY YTONG TL.100 A 150 MM
SDK KONSTRUKCE PŘED NADEZDÍVKOU
PROSTÝ BETON
STÁVAJÍCÍ PODKLADNÍ VRSTVY
TEPELNÁ IZOLACE - DLE PŘÍSLUŠNÉ SKLADBY

VÝPOLEČNÝ SOHLAS
č.j. MZ 671/2016
ZE DNE 10.5.2016

MĚSTSKÝ ÚŘAD
Stavební úřad I. stupně
664 11 ZBÝŠOV, okr. Brno-venkov



STAVEBNÍ POZEMEK = parc.č. 63

± 0,000 = úroveň čisté podlahy 1.NP

Investor :	RADOVAN LEISTNER, JABLONSKÉHO č.p. 397/12, PRAŽSKÉ PŘEDMĚSTÍ, 397 01 PÍSEK		
Název projektu :	REKONSTRUKCE RD BABICE		
Stupeň :	DOKUMENTACE PRO OHLÁŠENÍ STAVBY		
Architekt, hlavní projektant :	ING. ARCH. MARKÉTA LUKAČOVIČ, ELPLOVA 2074/20, 628 00 BRNO		Formát : 2xA4
Vypracoval :	ING. ARCH. MARKÉTA LUKAČOVIČ, ELPLOVA 2074/20, 628 00 BRNO		Datum : 08/2015
Autorizovaný projektant :	ING. JIŘÍ ČECH, CHLÁDKOVA 22c, BRNO, 602 00		Měřítko : 1:100
Název výkresu :	NOVÝ STAV - ŘEZY		Číslo výkresu : Paré : D.1.1.10 1