


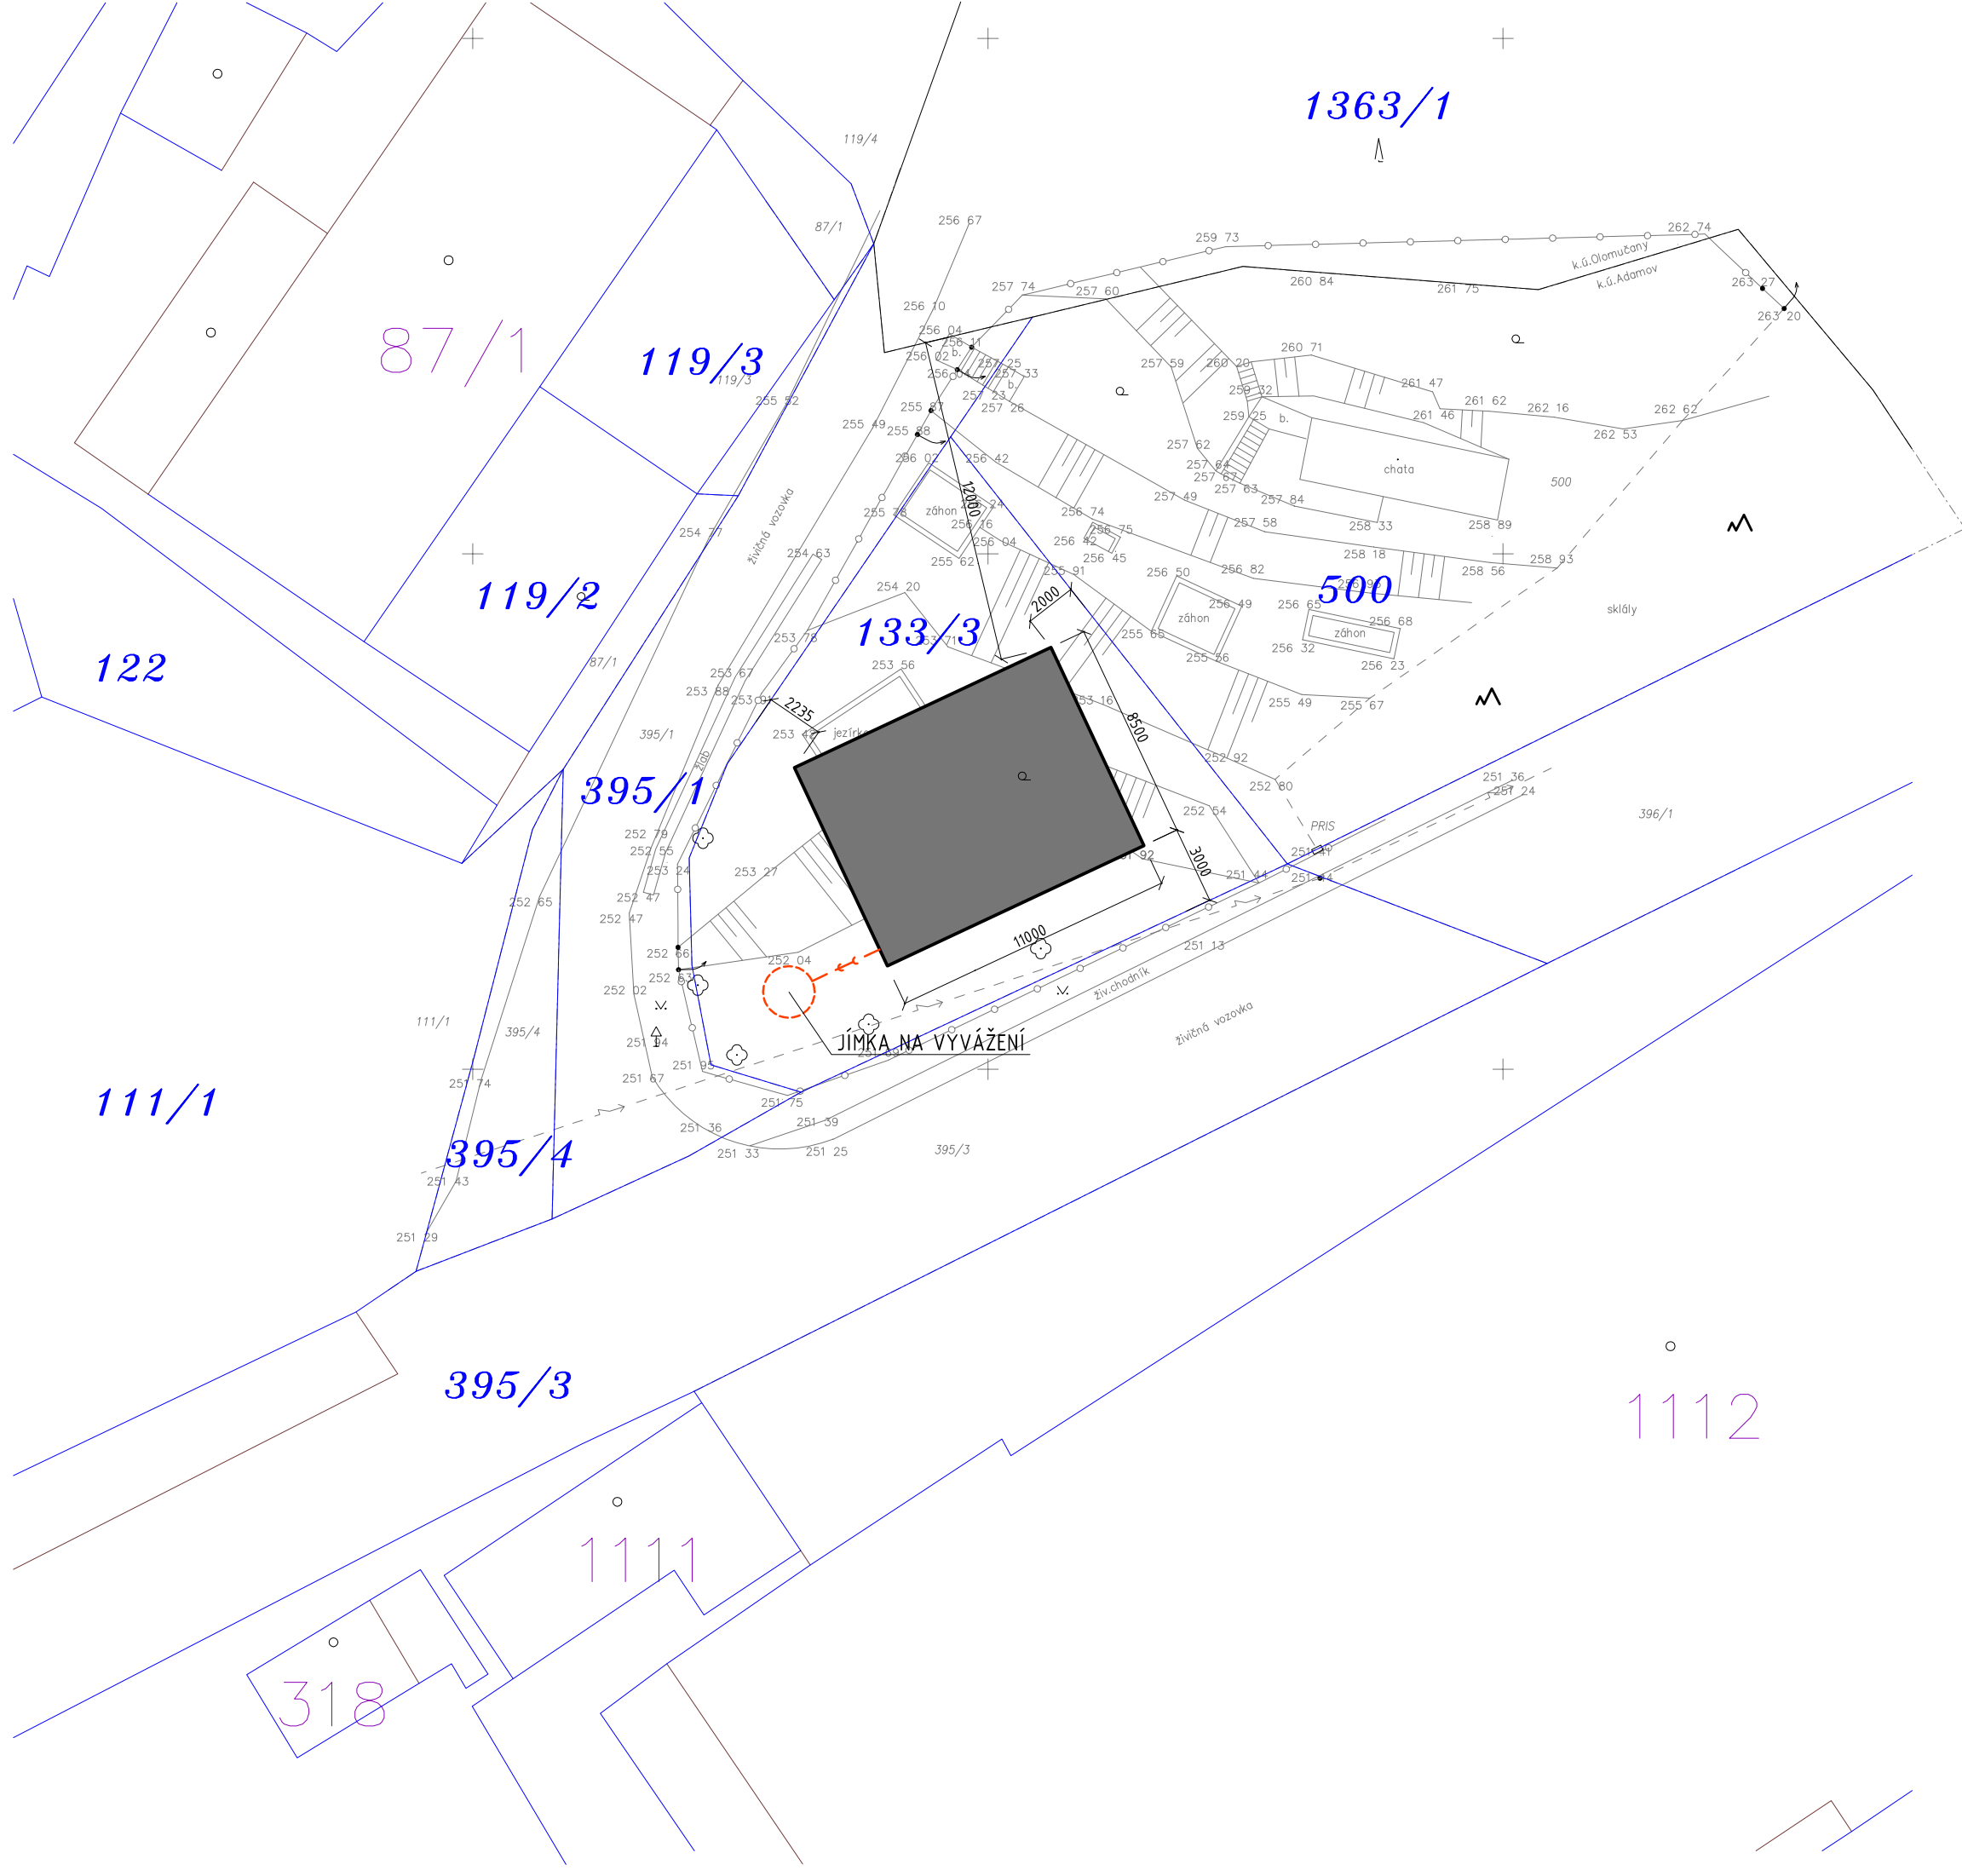

LEGENDA


- RODINNÝ DŮM
- VSTUP, VJEZD NA POZEMEK, VSTUP DO OBJEKTU
- HRANICE POZEMKŮ
- OPLOCENÍ - drátěné pletivo v. 1600 mm
- OPLOCENÍ - stávající
- OPLOCENÍ - podezdávka s dřevěnou nebo kovovou výplní v. 1600 mm
- ZPEVNĚNÉ PLOCHY

LEGENDA SÍTÍ

- | STÁVAJÍCÍ | NOVÉ | |
|-----------|------|----------------------|
| | | PLYNOVOD |
| | | KANALIZACE SPLAŠKOVÁ |
| | | KANALIZACE DEŠŤOVÁ |
| | | VODOVOD |
| | | VEDENÍ NN |
| | | SDĚLOVACÍ KABEL |
| | | VEŘEJNÉ OSVĚTLENÍ |

POZNÁMKA

- PŘED ZAPOČETÍM STAVEBNÍCH PRACÍ JE INVEŠTOR POVINEN PROVÉST VYTÝČENÍ STÁVAJÍCÍCH INŽENÝRSKÝCH SÍTÍ
- KOORDINAČNÍ SITUACE NENAHRADUJE VYTÝČOVACÍ VÝKRES

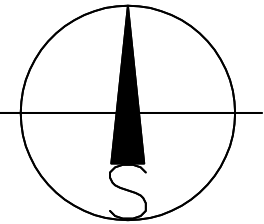

VEDOUČÍ PROJEKTANT ING. TOMÁŠ ZAJÍČEK	ZODP. PROJEKTANT ING. TOMÁŠ ZAJÍČEK	VYPRACOVAL ING. ALENA ZAJÍČKOVÁ	ING. ALENA ZAJÍČKOVÁ	
MÍSTO PARC.Č. 133/3, 500 K.Ú. ADAMOV			PROJEKTOVÁ ČINNOST VE VÝSTAVBĚ STAROBRNĚNSKÁ 15, 602 00 BRNO TEL. 606 039 093	
STAVEBNÍK ALEXANDRA SMARŽOVÁ			DATUM	LISTOPAD 2021
AKCE			FORMÁT	2X A4
NOVOSTAVBA RODINNÉHO DOMU V ADAMOVĚ			STUPĚŇ	DUR/DSŘ
PARC.Č. 133/3, 500, K.Ú. ADAMOV			ZAK.Č.	XXXX
			MĚŘÍTKO	1 : 250
VÝKRES			Č. PARÉ	Č. VÝKRESU
KOORDINAČNÍ A SITUAČNÍ VÝKRES				C2,3