



Přípojky a rozvody na pozemku – dle pův. PD (není znázorněno, není v kolizi)

PŮDORYS PŘÍZEMÍ

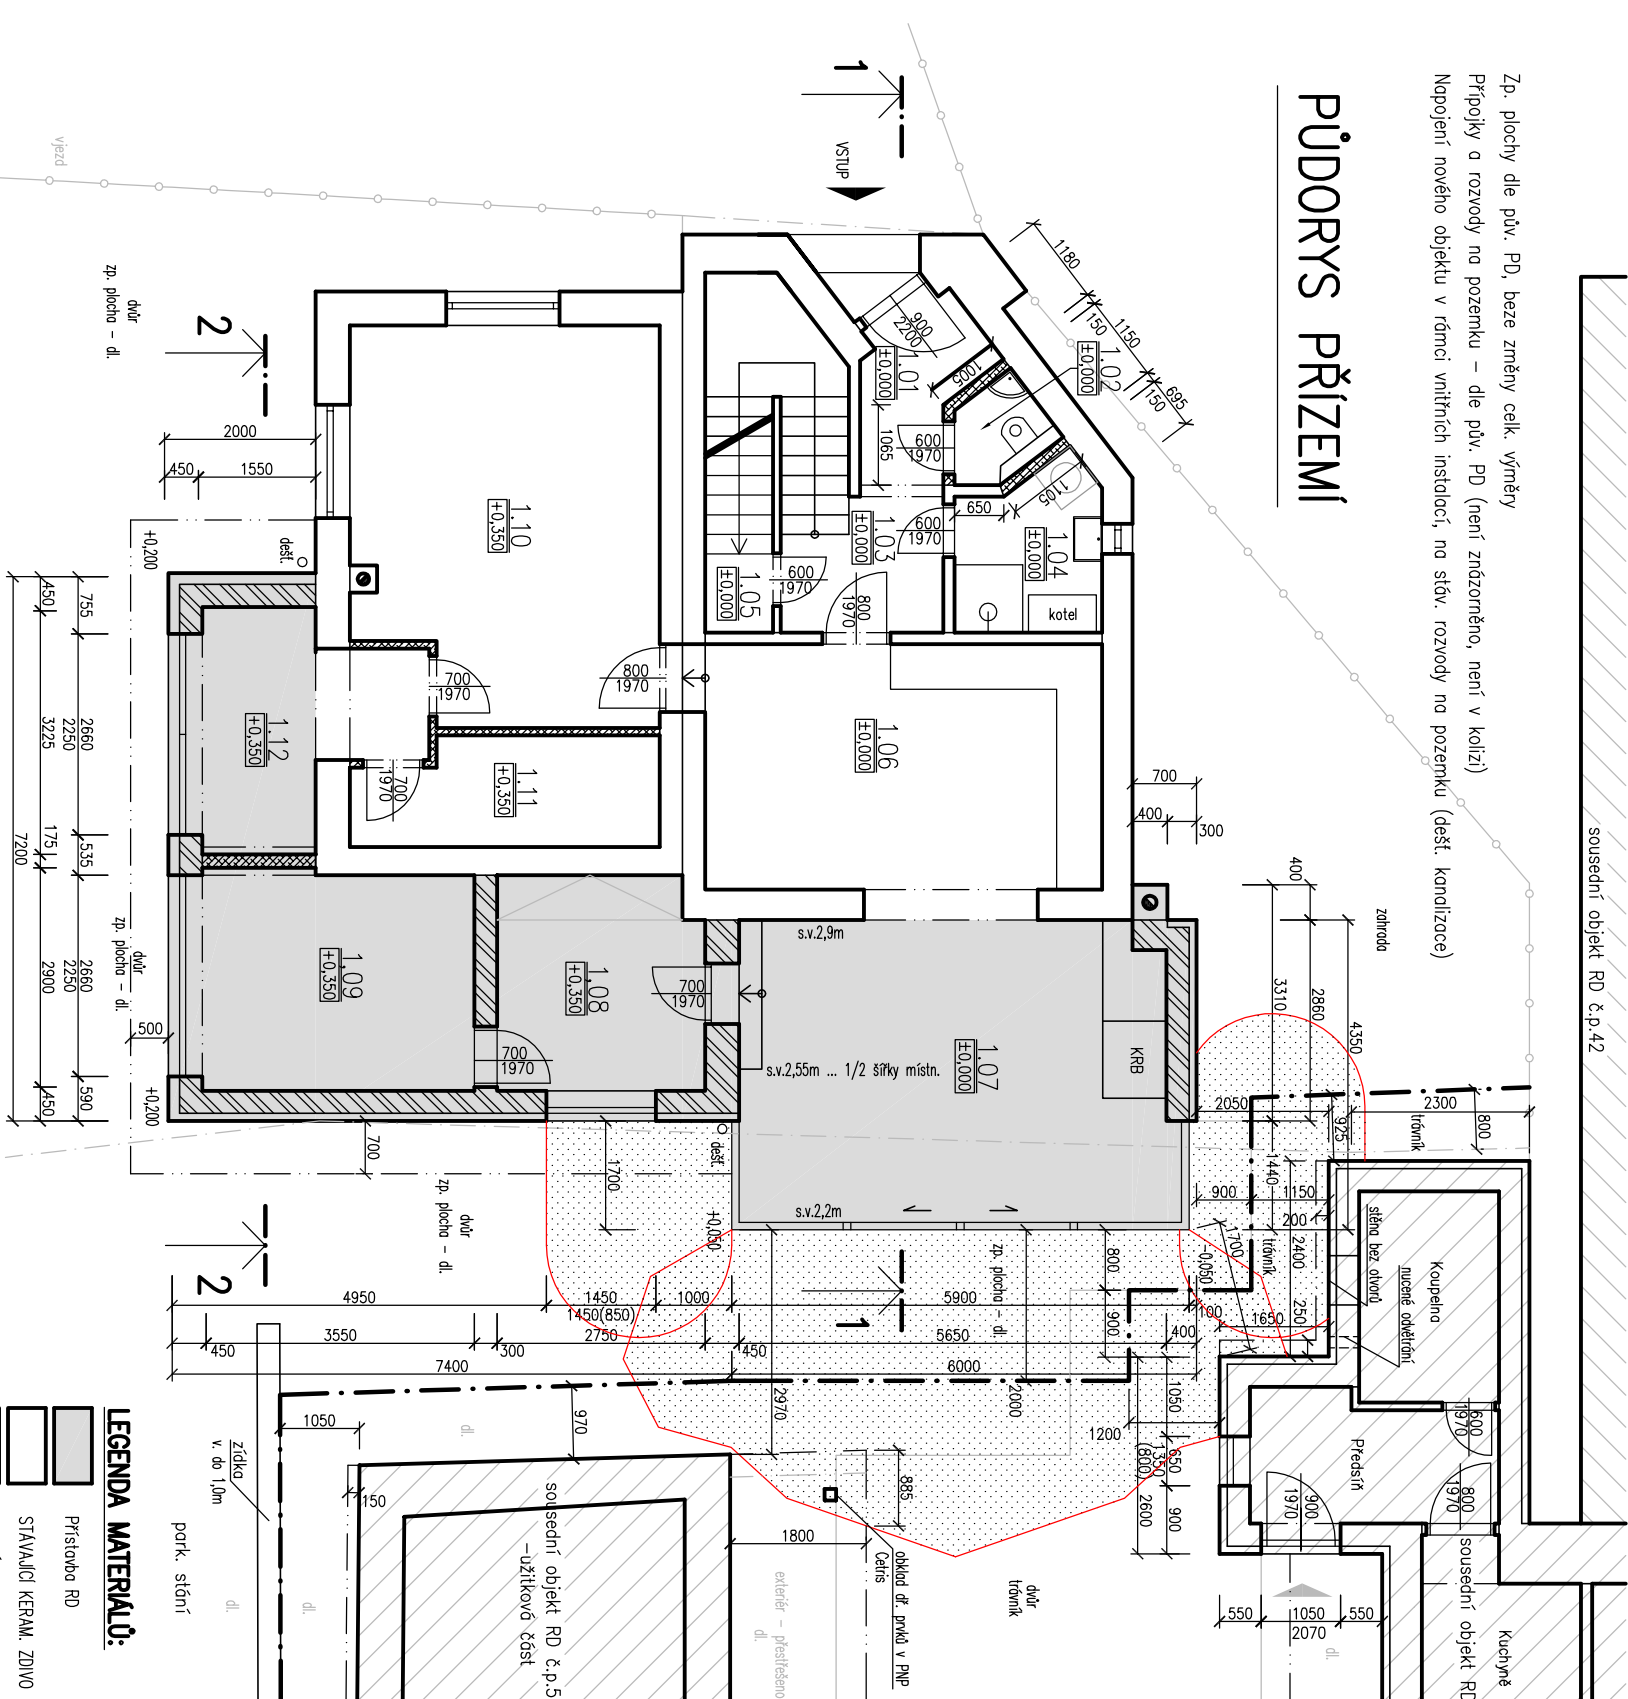

PŮDORYS PODKROVÍ

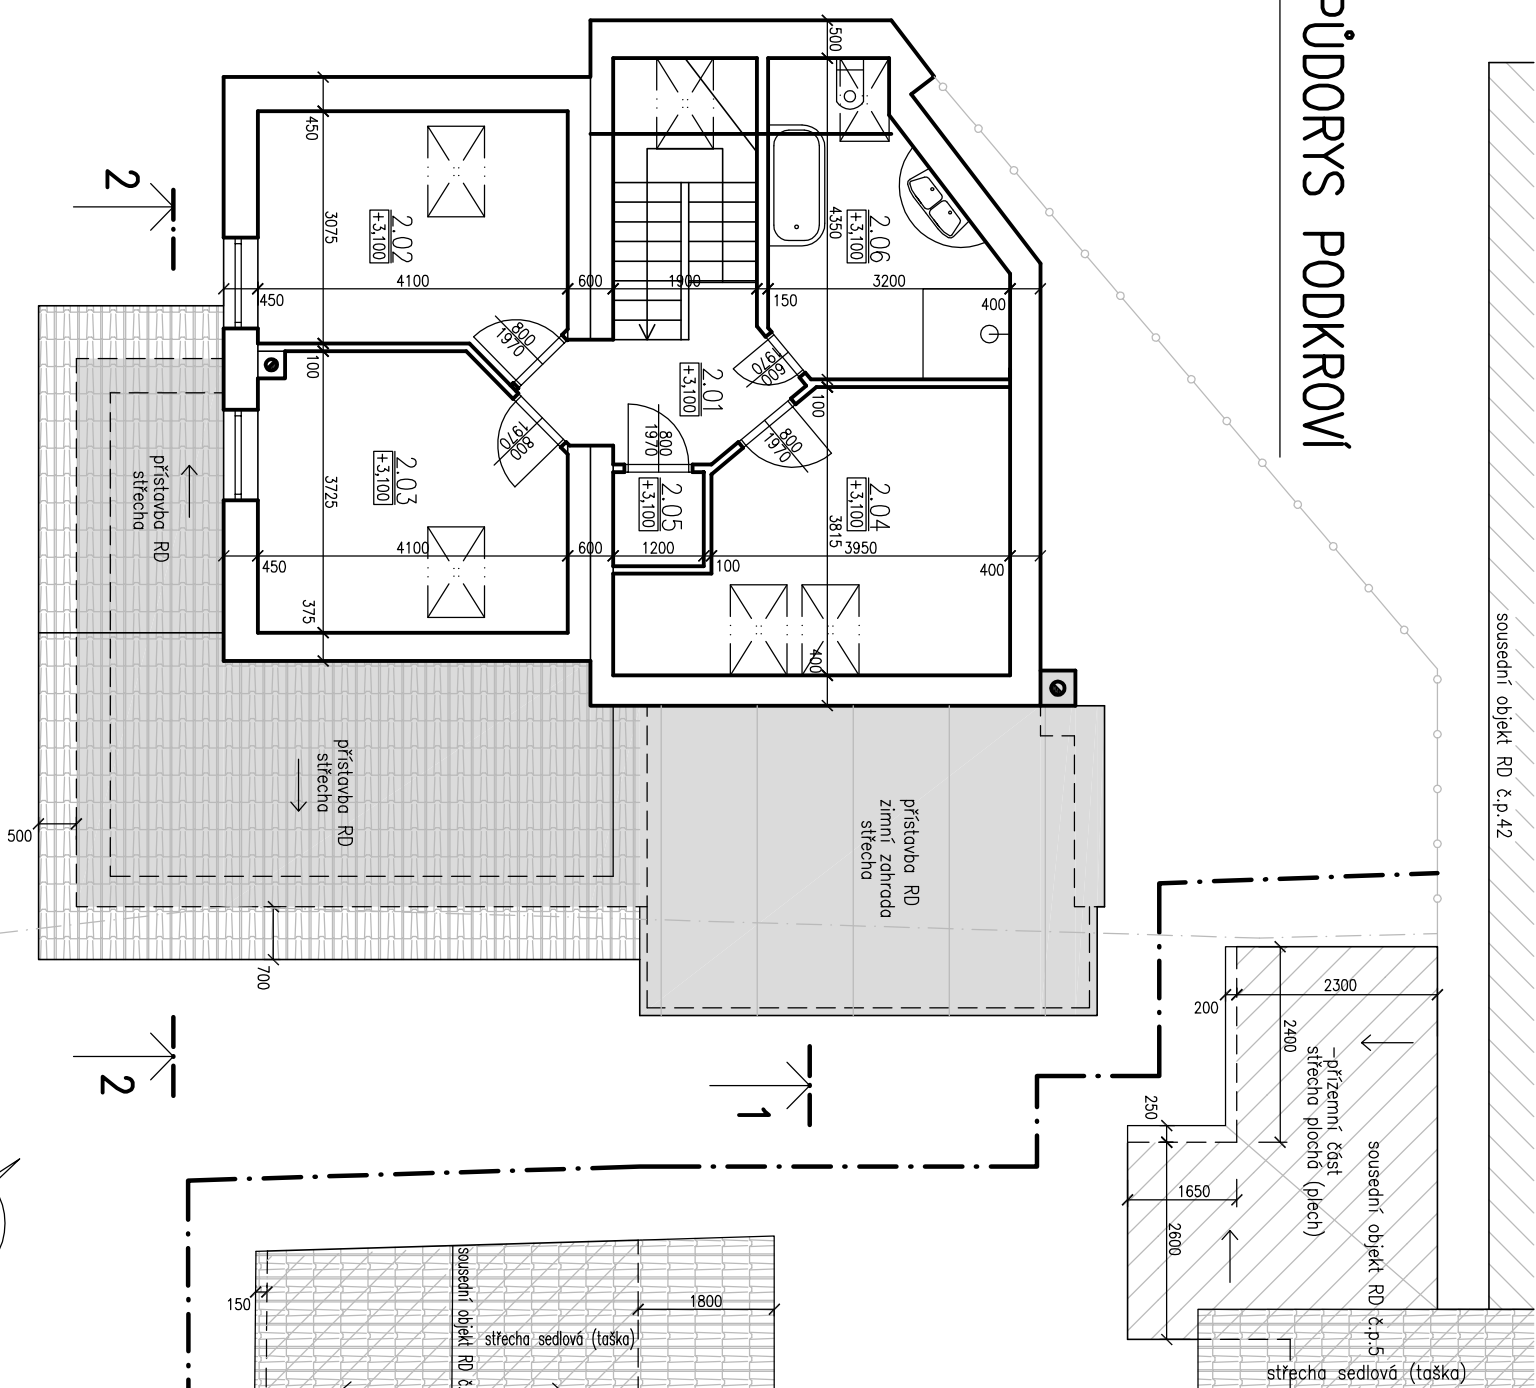

LEGENDA MISTNOSTI – PRÍZEMÍ			
Č.Ú.	NÁZEV MISTNOSTI	POČASÍ m	POZNAČKA:
1.01	ZADVEŘÍ	3,4	DLAŽBA
1.02	TOALETA	1,4	DLAŽBA
1.03	CHODBA + SCHODIŠTĚ	7,6	DLAŽBA
1.04	KOUPELNA	4,0	DLAŽBA
1.05	OKALDOVA	2,8	DLAŽBA
1.06	KUCHYŇ + JEDLNA	17,1	VINYL
1.07	BELAZAŇNÍ MISTNOST	22,9	VINYL
1.08	PRACOVNA	7,7	VINYL
1.09	LOŽNICE	10,4	VINYL
1.10	OBÝVACÍ POKOJ	20,4	VINYL
1.11	ŠATNA	5,6	VINYL
1.12	FITNESS	7,1	DLAŽBA

LEGENDA MISTNOSTI – PODKROVI			
Č.M.	NAZEV MISTNOSTI	POLOHA m ²	POZNAMKA:
2.01	CHOŠBA	5,5	DLAŽBA
2.02	POKOJ	12,9	VANÝL
2.03	POKOJ	14,2	VANÝL
2.04	LOŽNICE	16,7	VANÝL
2.05	SKLAD	1,5	DLAŽBA
2.06	KUPELNA	9,5	DLAŽBA

LEGENDA

preparcelace

PŘEDPOKL. LÍNIE PŘEPARCELOVÁNÍ SOUSEDNÍCH ST

POZEMKŮ parc.č. 183/2, 183/4, 183/3 (184/2)

A parc.č. 183/1 (184/1)

ZA DODRŽENÍ NUTNÝCH PRVKŮ (obslužnost objektů, regulativa ÚP)

VED. PROJEKTANT		ODPOV. PROJ.		VYPRACOVAL		KONTROLOVAL	
Ing. Erik Voříř		Ing. Erik Voříř		Ing. Erik Voříř		Ing. Erik Voříř	
Kraj Jiřinoravský		MÚ Blansko					
INVESTOR Petr Jeřek, Lařánky 207, 678 01 Blansko							
STAVBA							
RD, STODOLA – Přístavba a St. úpravy							
Blansko-Lařánky 207, parc.č. 183/2, 183/4, 183/3, 183/1, 184/1							
OBSAH		Přístavba – nový stav					
Přístavba objektu RD č.p.207							
Čís. výřr.		4		ING. ERİK VOŘÍŘ projekční kancelář Masarykova 24, 678 01 Blansko tel.: 608 805 884			
Část		D					

