



ŘEZ 1-1

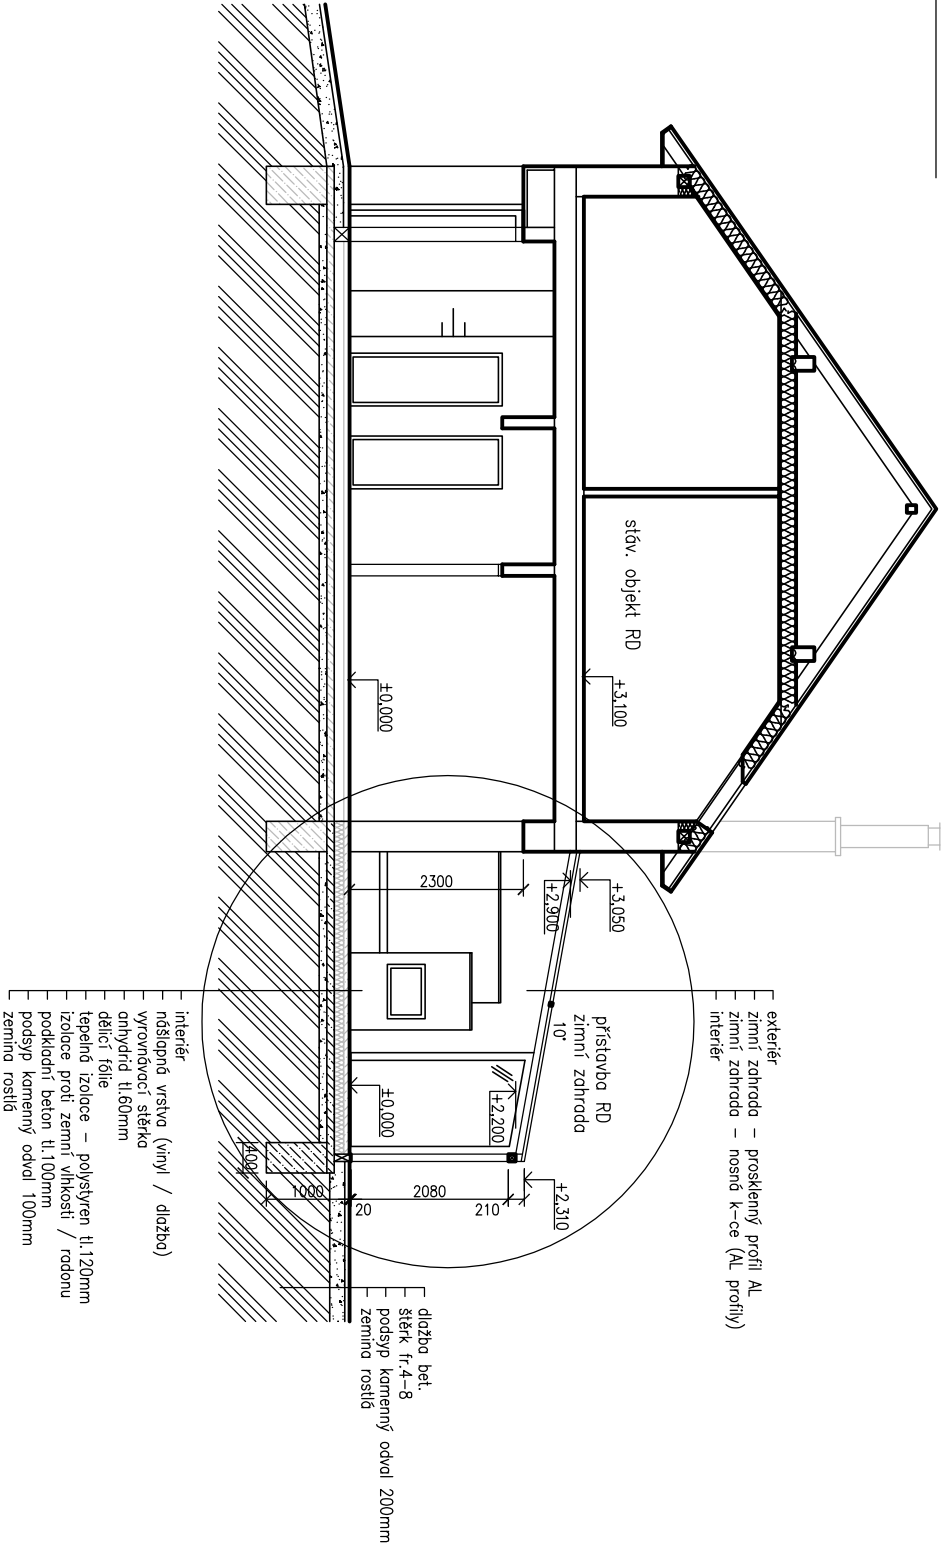

ŘEZ 2-2

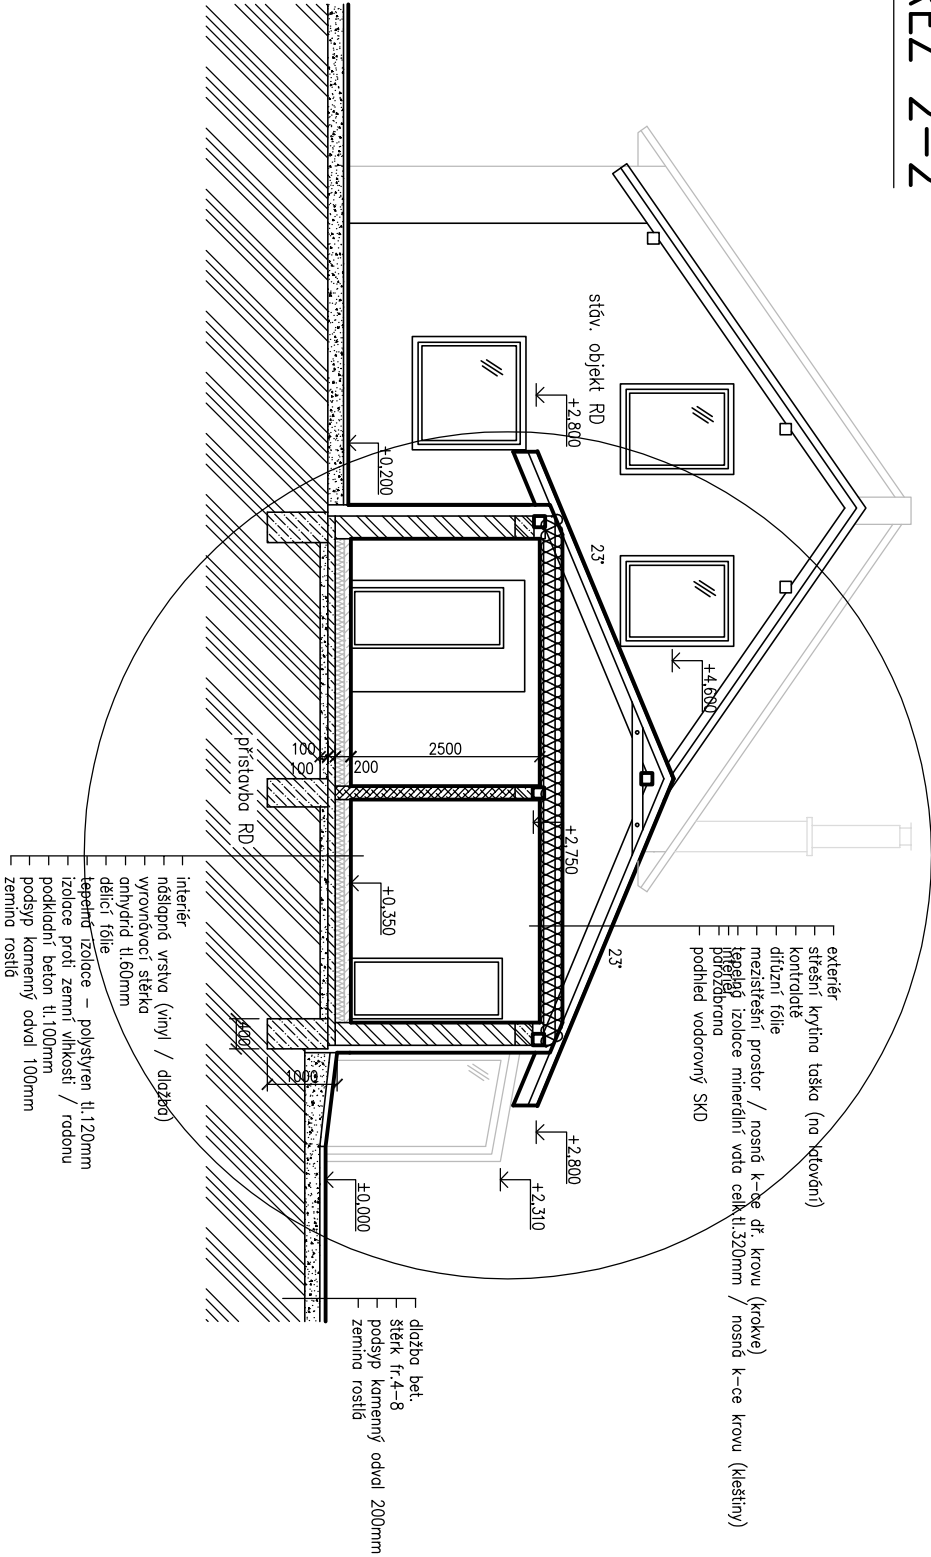

LEGENDA MATERIÁLŮ:

- STAVAJÍCÍ OBJEKT RD
- NOSNÉ KERAM. ZDIVO + ZATEPL. FASÁDNÍ SYSTÉM
- NENOSNÉ ZDIVO
- BETONOVÉ KONSTRUKCE
- ZEMINA ROSLÍ
- ŠTĚRKOVÝ PODSP

POZNÁMKA

– VĚŠKERÉ NAVAŽUJÍCÍ KONSTRUKCE NUTNO DOMĚŘIT

výškový systém relativní (±0.000 ... PODLAHA PŘÍZEMÍ OBJEKTU RD)

VED.PROJEKTANT	ODPOV.PROJ.	VYPRACOVAL	KONTROLOVAL	ING. ERIK VOLF projektční kancelář Masarykova 24, 678 01 Blansko tel.: 608 805 884	
Ing. Erik Volf	Ing. Erik Volf	Ing. Erik Volf	Ing. Erik Volf		
Kraj Jihomoravský		MÚ Blansko		FORMÁT 2 A4	KOPIE
INVESTOR Petr Ježek, Ložánky 207, 678 01 Blansko				DATUM 07/2024	
STAVBA		RD, STODOLA – Přístavba a St. úpravy Blansko-Ložánky 207, parc.č. 183/2, 183/4, 183/3, 183/1, 184/1		STUPEN DPS	
				ZAK.ČIS.	
				MĚR. 1:100	
OBSAH		ŘEZY PŘÍČNÉ		ČÍS.VÝKR. 5	ČÁST D
		PŘÍSTAVBA OBJEKTU RD č.p.207			