


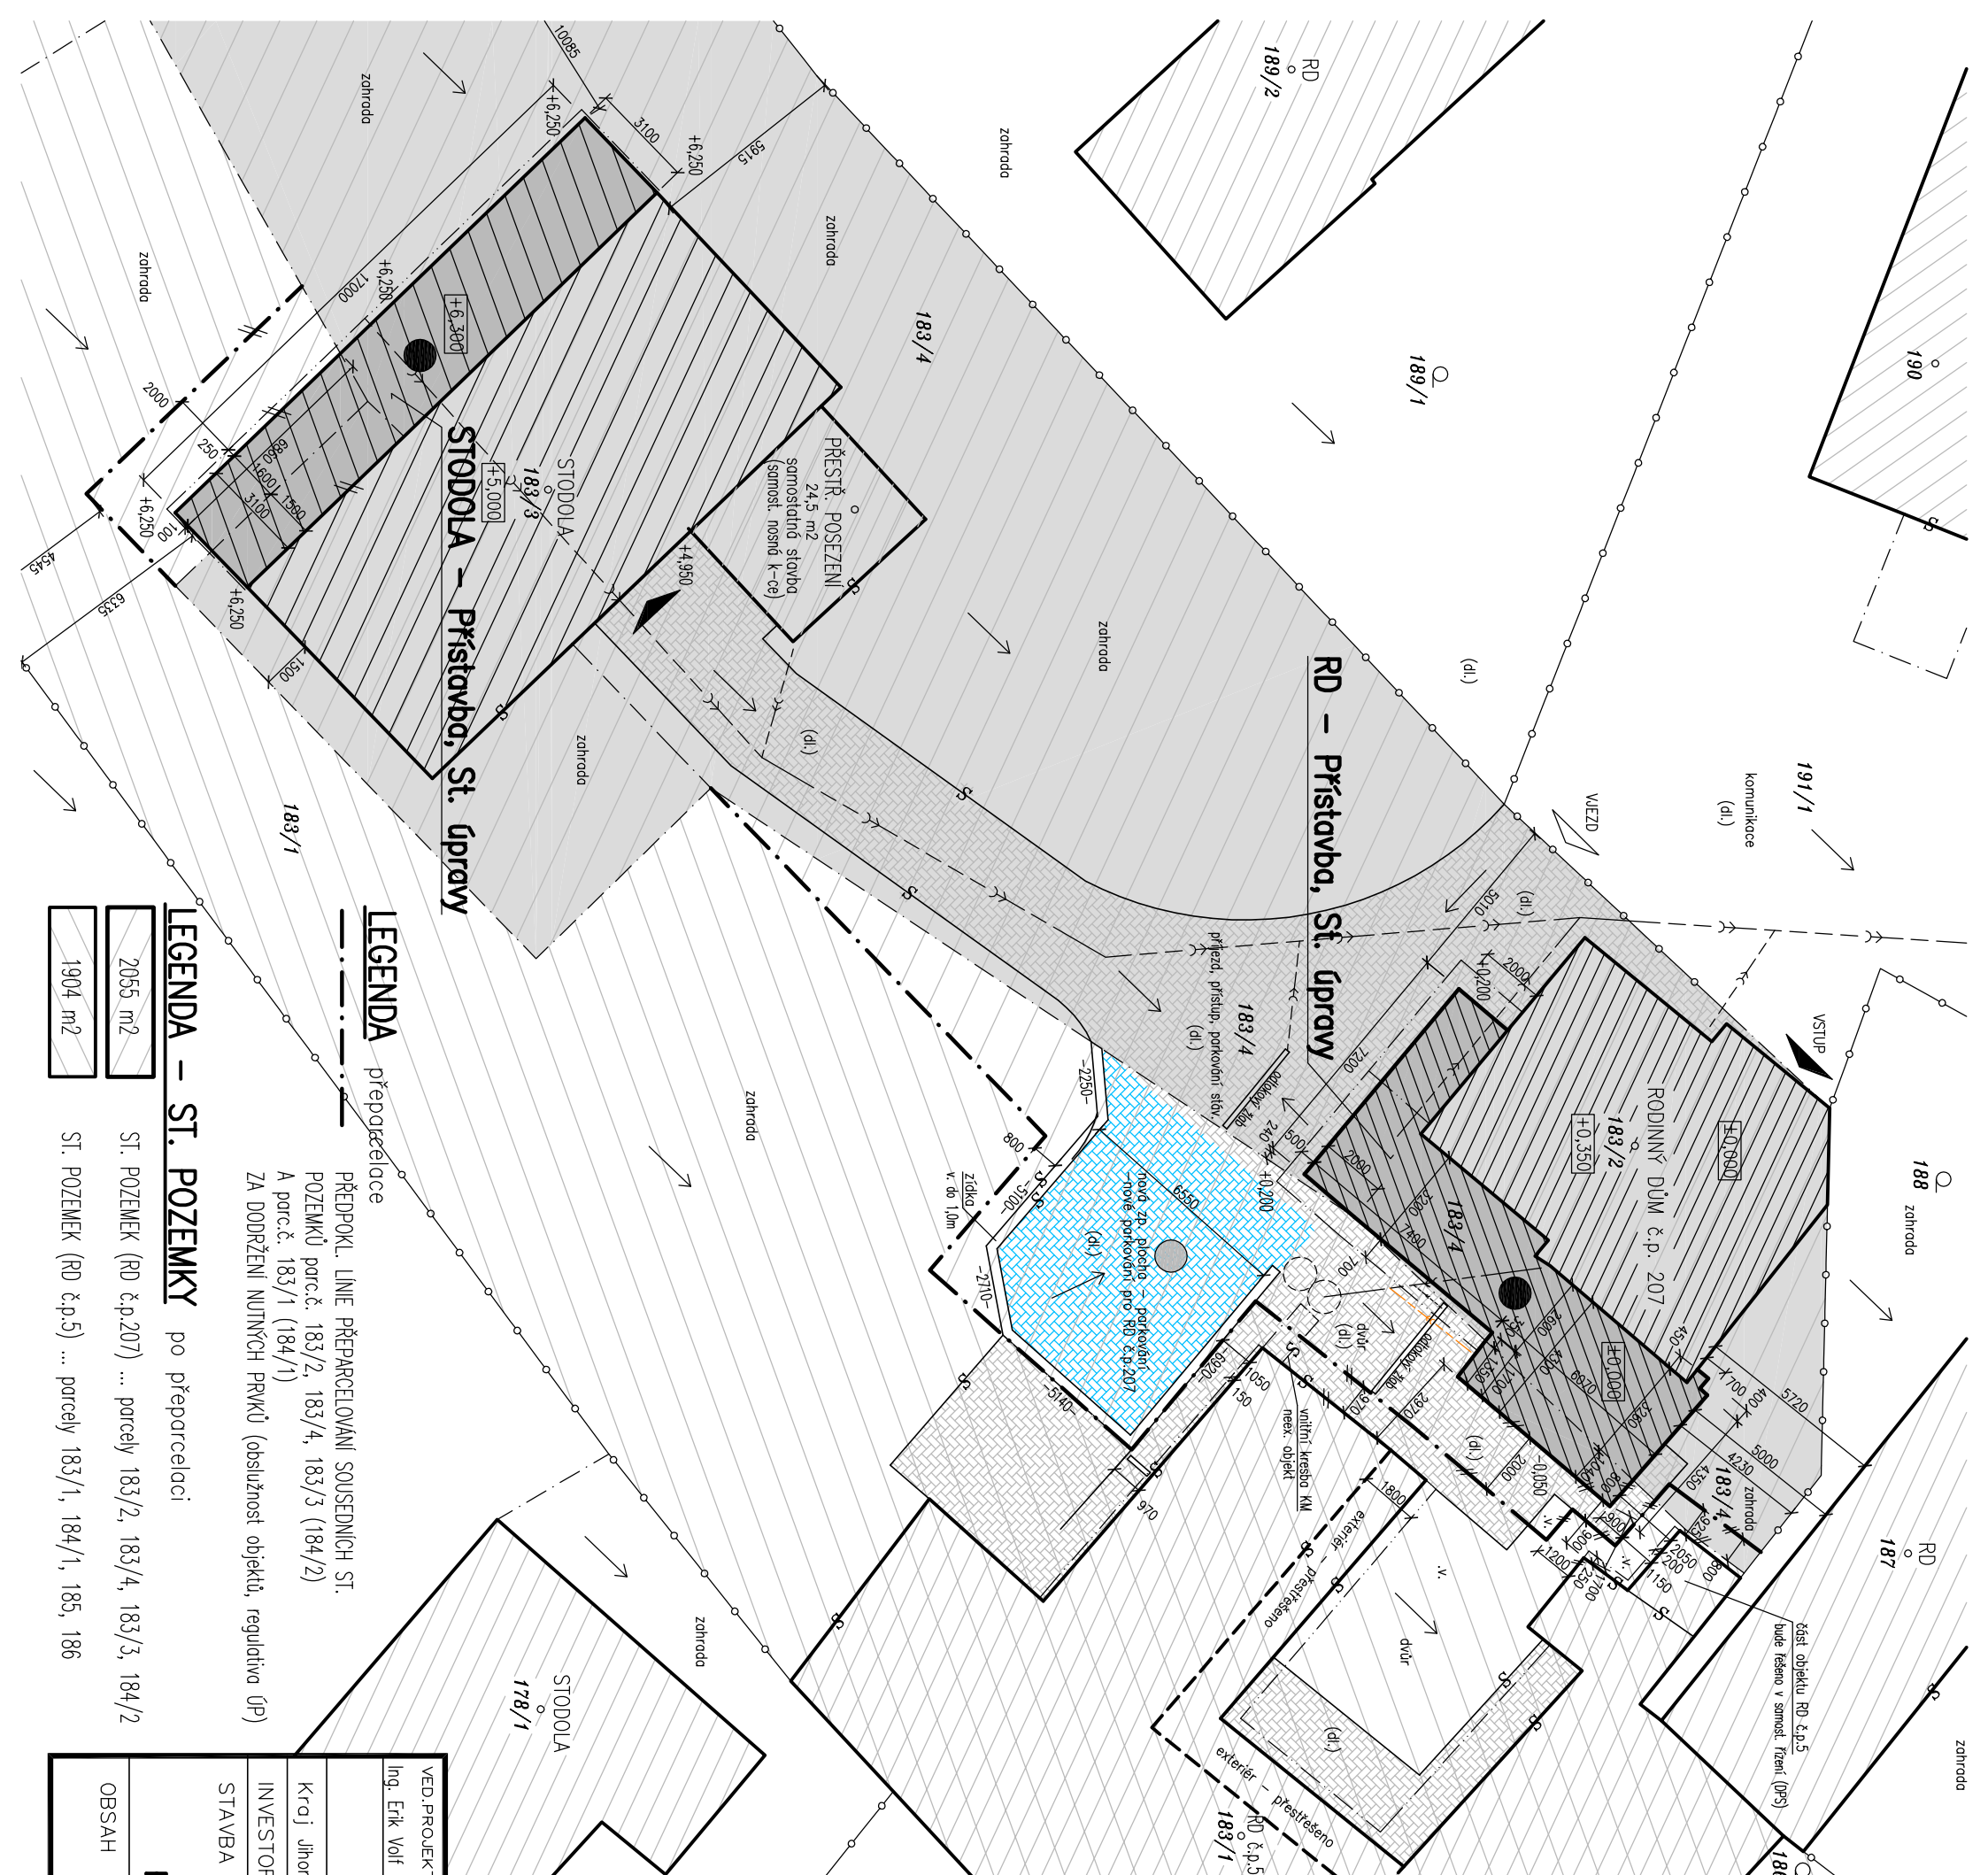

LEGENDA předm. ROZVODŮ NA POZEMKU

- >---(---) stáv. KANALIZACE DEŠŤOVÁ
 - napojeno přípojkou do veř. jedn. kanalizace
 - čísl stítech stáv. RD svedena do vsaku na pozemku (vsk. šachty)
 --->---(---) nová KANALIZACE DEŠŤOVÁ - KG 150, L=3,0m, hl.0,7m
 - dešť. vody z příslady a nové zp. plochy svedeny do stáv. vsaku na pozemku (vsk. šachty)

Přípojký a rozvody na pozemku – dle pův. PD (není znázorněno, není v kolizi)

Napojení nového objektu v rámci vnitřních instalací, na stáv. rozvody na pozemku (dešť. kanalizace)

LEGENDA OBJEKTU

stāv. stav

ST. POZEMEK parc.č. 183/2, 183/4, 183/3, 184/2

~~stáv.~~ OBJEKT RD ... 88,0 m2

~~RD – PŘÍSTAVBA, ST. ÚPRAVY ...~~ 58,0 m2

~~stav.~~ OBJEKT STODOLA ... 136,0 m2

STODOLA – PŘÍSTAVBA, ST. ÚPRAVY ... 53,0 m2

stáv. ZP, PLOCHY – dl.			
– na pozemku parc.č 183/4	...	152,0	m2
– na pozemku parc.č 183/1	...	110,0	m2

nové ZP. PLOCHY (nové parkování pro RD č.p.207) – dl. ... 49,5 m2


LEGENDA OBJEKTŮ – stáv.

- | | |
|-------------------------|---------------------------------------|
| ---- | HRANICE PARCEL |
| -----○-----○-----○----- | OPLOCENÍ (HRANICE POZEMKU) |
| ————— | LINIE HRAN V TERÉNU (ZPEVNĚNÉ PLOCHY) |

**Ing.
Erik
Wolf**

Digitalite pedspalping
Erik Wolf
DN, c=cz
2.5.497-1NIR-2.45770
-or=Česká komora
autorizovaných inžený-
rů technické dimenze
výstavby, or=Elektro
autorizaci razko,
or=1004-S95, or=Ing. E
Wolf, or=VAF,
givenName=Erik,
serialNumber=P8-38444
title=PO
Datum: 202.603.26
1.43.43.40.10100"

Digitalně podepsal ing.
Erik Volf
DN: c=CZ,
2.5.4.97=NTRCZ-45770,
o=Ceska komora
autorizovanych inzenyru
techniku dimychve
vystavbe, ou=Elektron
autorizacni raztok,
ou=004586, cn=ing. E.
Volf, sn=Volf,
givenName=Erik,
serialNumber=P83844,
title=IPO
Datum: 2026.03.26
14:43+01:00

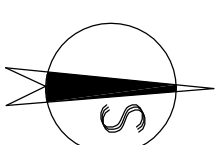

POZNÁMKA
– PŘED ZAPOČETÍM STAVEBNÍ PRÁCE JE NEJNĚ VŠAKŽE ROZDĚL PŘEDMĚTŮM –
TATO VÝKRESOVÁ DOKUMENTACE NEJEN DOKUMENTACE PRO PROVEDENÍ STAVBY
VÝKROVÝ SYSTÉM RELATIVNÍ (±0,000 ... PODLAHA PŘÍŽEMÍ OBJEKTU RD)

výškový systém relativní ($\pm 0,000 \dots$ PODLAHA PŘÍZEMÍ OBJEKTU RD)

VED. PROJEKTANT	ODPOV. PROJ.	VYPRACOVAL	KONTROLOVAL
Ing. Erik Volf	Ing. Erik Volf	Ing. Erik Volf	Ing. Erik Volf
ING. ERIK VOLF projektovní kancelář Masarykova 24, 678 01 Blansko tel.: 608 805 884			
Kraj Jihomoravský	MÚ Blansko	FORMÁT	2 A4
INVESTOR Petr Ježek, Lažánky 207, 678 01 Blansko	DATAUM	07/2024	KOPIE
STAVBA	STUPEŇ	DPS	
RD, STODOLA – Příkladba a St. úpravy Blansko-Lažánky 207, parc.č. 183/2, 183/4, 183/3, 183/1, 184/1	ZAK.ČÍS.		
OBSAH	SITUACE	KOORDINAČNÍ	ČÍS. VÝKRR. 3
			ČÁST C,D

LEGENDA předm. ROZVODŮ NA POZEMKU

- stáv. KANALIZACE DEŠŤOVÁ
- napojeno přípojkou do veřej. jedn. kanalizace
- čistič stěch stáv. RD svedena do vsadku na pozemku (vsak. šachty)
- nová KANALIZACE DEŠŤOVÁ – KG 150, L=3,0m, hl.0,7m
- dešť. vody z přístavby a nové zp. plochy svedeny do stáv. vsadku na pozemku (vsak. šachty)

Přípojký a rozvody na pozemku – dle pův. PD (není znázorněno, není v kolizi)

Napojení nového objektu v rámci vnitřních instalací, na stáv. rozvody na pozemku (dešť. kanalizace)

LEGENDA OBJEKTŮ

- stáv. stáv
- ST. POZEMEK parc.č. 183/2, 183/4, 183/3, 184/2
- stáv. OBJEKT RD ... 88,0 m2
- RD – PŘÍSTAVBA, ST. ÚPRAVY ... 58,0 m2
- stáv. OBJEKT STODOLA ... 136,0 m2
- STODOLA – PŘÍSTAVBA, ST. ÚPRAVY ... 53,0 m2
- stáv. ZP. PLOCHY – dl. – na pozemku parc.č 183/4 ... 152,0 m2
- na pozemku parc.č 183/1 ... 110,0 m2
- nové ZP. PLOCHY (nové parkování pro RD č.p.207) – dl. ... 49,5 m2

LEGENDA OBJEKTŮ – stáv.

- HRANICE PARCEL
- OPLOCENÍ (HRANICE POZEMKU)
- LINE HRAN V TERÉNU (ZPEVNĚNÉ PLOCHY)

POZNÁMKA


– PŘED ZÁČETKEM STAVBY JE NUTNÉ KONTROLOVAT PRÁVĚNOST
– TATO VÝKRESNÁ DOKUMENTACE NENÍ DOKUMENTACE PRO PROVEDENÍ STAVBY

výškový systém relativní (±0,000 ... PODLAHA PŘÍŽEMÍ OBJEKTU RD)



VED.PROJEKTANT	ODPOV.PROJ.	VYPRACOVAL	KONTROLOVAL	ING. ERIK VOLF projektant kancelář Mlýnská 24, 678 01 Blansko tel.: 608 865 884
Ing. Erik Volf	Ing. Erik Volf	Ing. Erik Volf	Ing. Erik Volf	
Kraj Jihomoravský MÚ Blansko				
INVESTOR Petr Ježek, Lažánky 207, 678 01 Blansko				
STAVBA RD, STODOLA – Přístavba a St. úpravy Blansko-Lažánky 207, parc.č. 183/2, 183/4, 183/3, 183/1, 184/1				
OBSAH SITUACE KOORDINAČNÍ				
ČÍS.VÝKR.				ČÁST
3				C,D

VED.PROJEKTANT	ODPOV.PROJ.	VYPRACOVAL	KONTROLOVAL	ING. ERIK VOLF projektant kancelář Mlýnská 24, 678 01 Blansko tel.: 608 865 884
Ing. Erik Volf	Ing. Erik Volf	Ing. Erik Volf	Ing. Erik Volf	
Kraj Jihomoravský MÚ Blansko				
INVESTOR Petr Ježek, Lažánky 207, 678 01 Blansko				
STAVBA RD, STODOLA – Přístavba a St. úpravy Blansko-Lažánky 207, parc.č. 183/2, 183/4, 183/3, 183/1, 184/1				
OBSAH SITUACE KOORDINAČNÍ				
ČÍS.VÝKR.				ČÁST
3				C,D

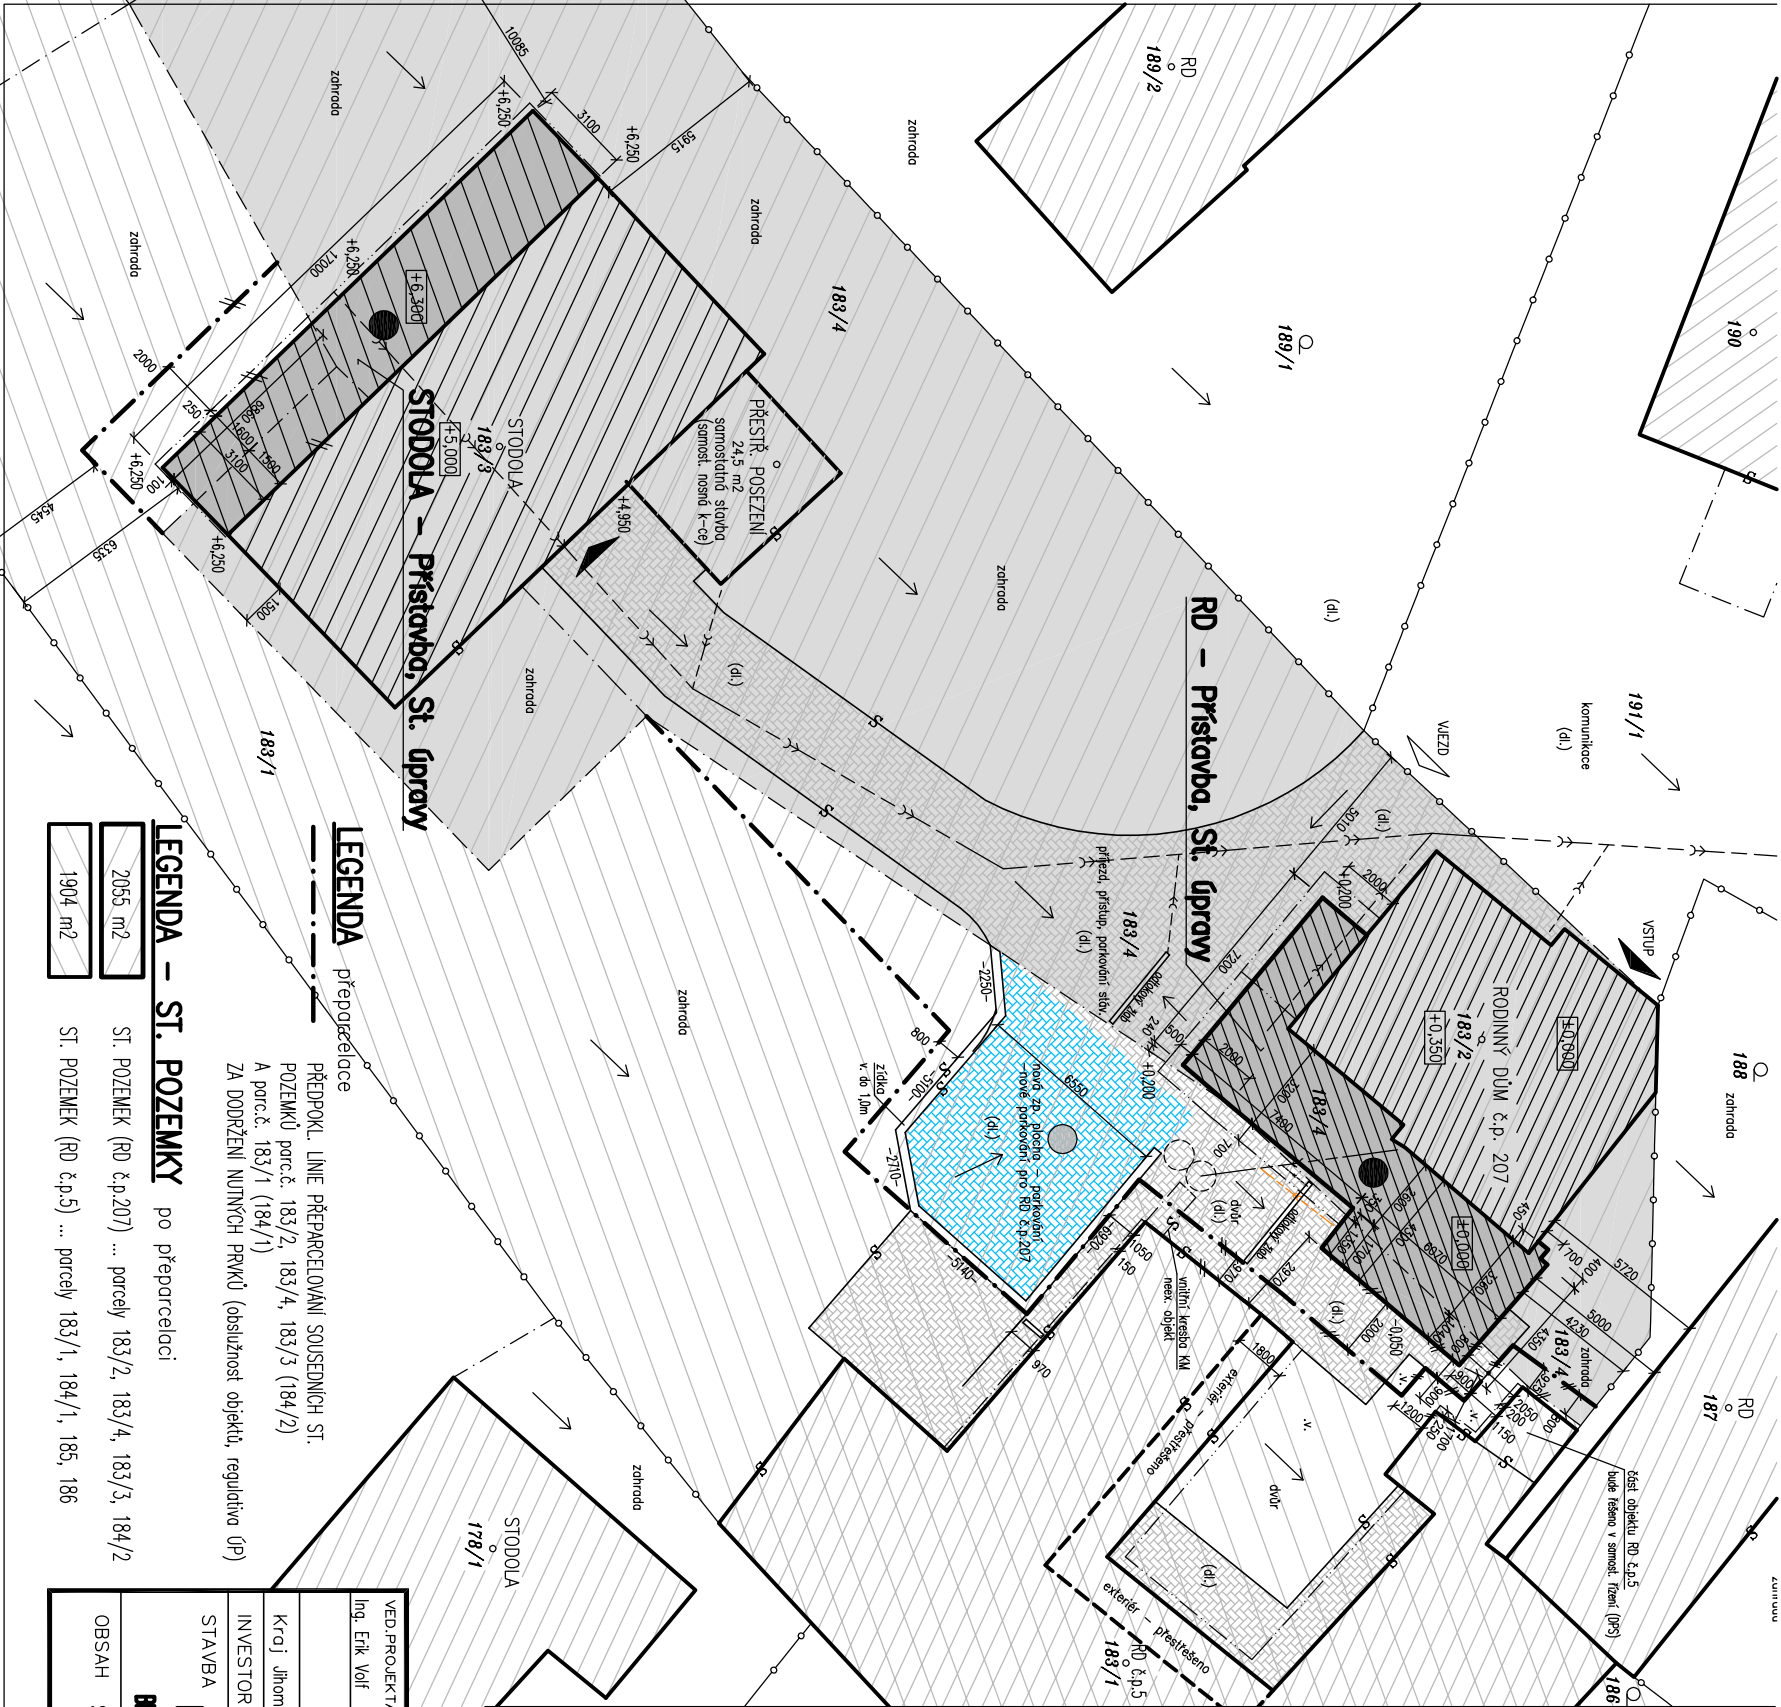

LEGENDA přeparcelace

- PŘEPROKL. LINE PŘEPARCELOVÁNÍ SOUSEDNÍCH ST.
- POZEMKŮ parc.č. 183/2, 183/4, 183/3 (184/2)
- A parc.č. 183/1 (184/1)
- ZA DODRŽENÍ NUTNÝCH PRAKŮ (obslužnost objektů, regulativa ÚP)

LEGENDA – ST. POZEMKY

po přeparcelaci

- 2055 m2
- ST. POZEMEK (RD č.p.207) ... parcely 183/2, 183/4, 183/3, 184/2
- 1904 m2
- ST. POZEMEK (RD č.p.5) ... parcely 183/1, 184/1, 185, 186