



PŮDORYS PŘÍZEMÍ

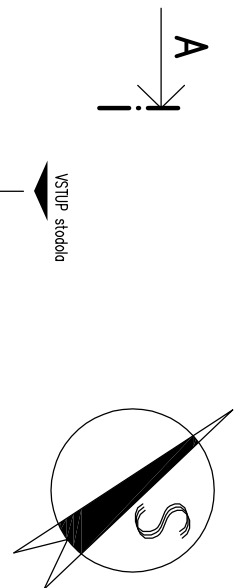


Zp. plochy dle pův. PD, beze změny celk. výměry
Přípojky a rozvody na pozemku – dle pův. PD (není znázorněno, není v kolizi)
Napojení nového objektu v rámci vnitřních instalací, na stáv. rozvody na pozemku (dešť. kanalizace)

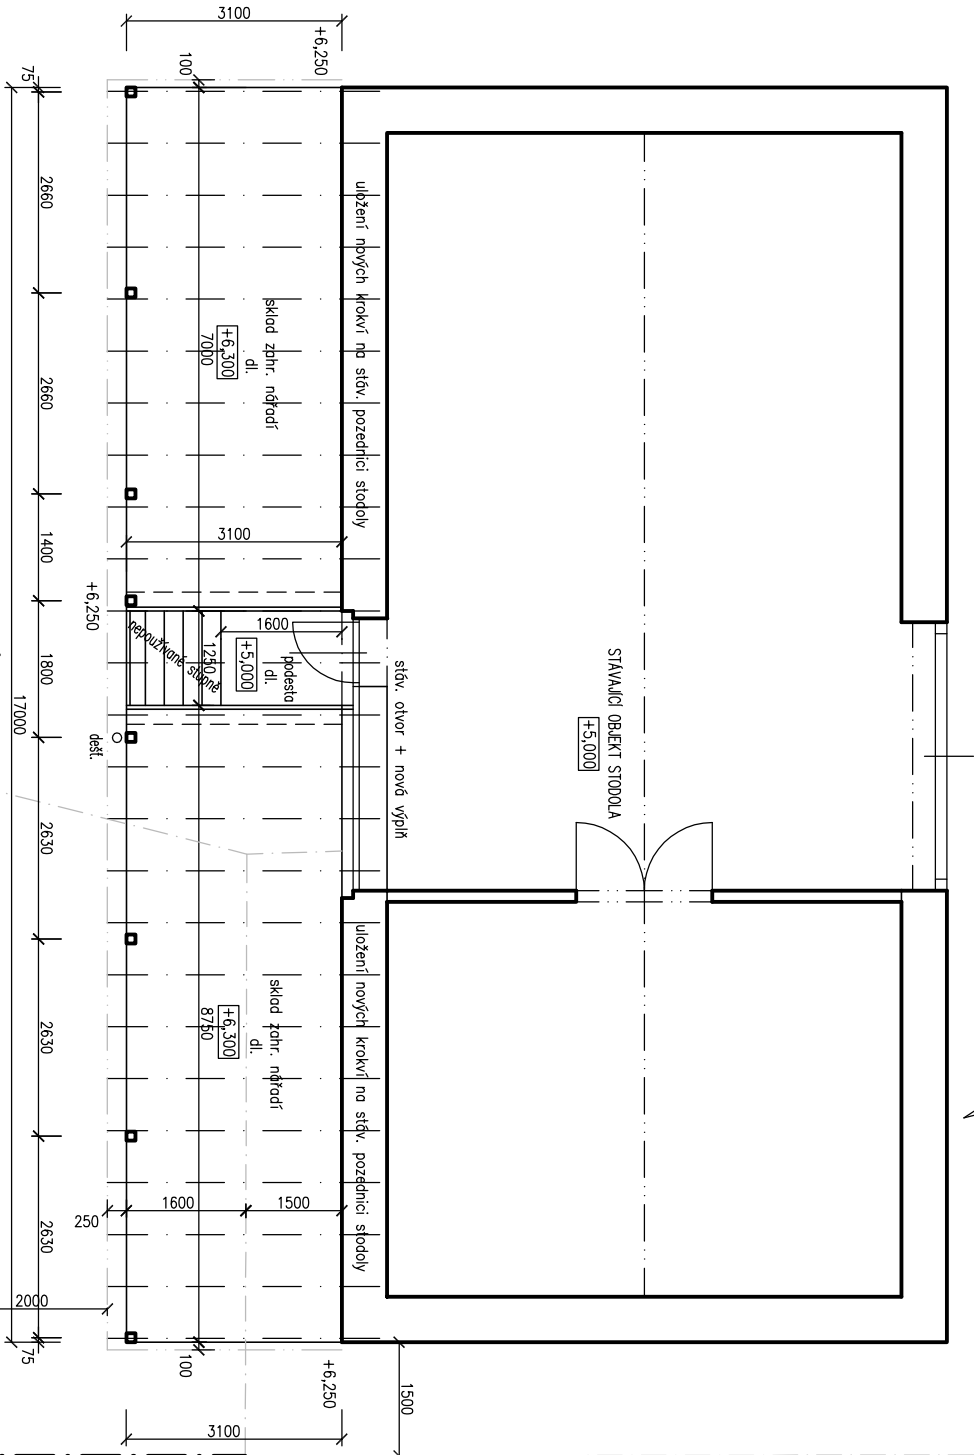


- LEGENDA MATERIÁLŮ:**
- STAVAJÍCÍ ZDVO STODOLY – KÁMEN, CP
 - SMÍŠENÉ ZÁKLADY STODOLY
 - BETONOVÉ KONSTRUKCE
 - STĚNY SPOHOSITĚ – BET. DUTN. TVARNICE 5.300mm + výžluž + bet. zdlívko
 - ŠTĚRKOVÝ PODSYP
 - ZEMINA ROSLITÁ

POHLED JIHOZÁPADNÍ

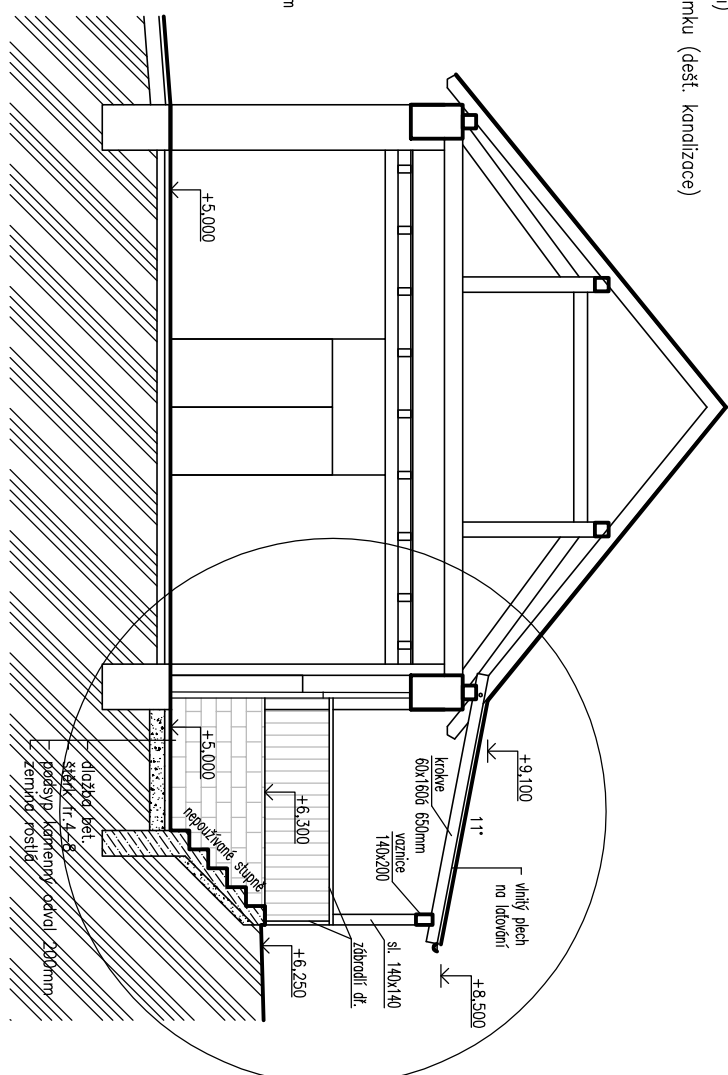

ŘEZ A-A


POHLED JIHOVÝCHODNÍ

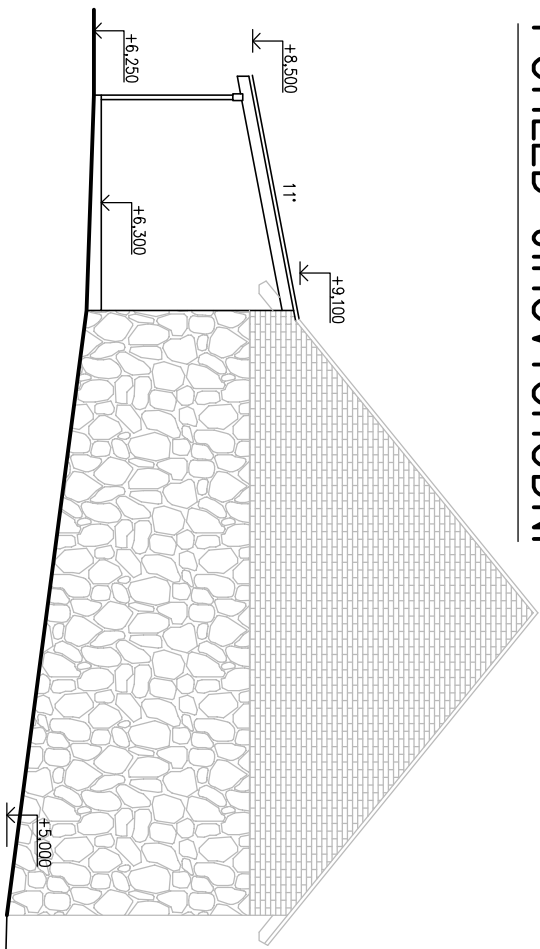

LEGENDA PОВRCHŮ:

STĚNY – KÁMEN, CHLE
KRYTINA STODOLA – TAŠKA, odstín cihlové
KRYTINA PŘÍSTŘEŠEK – VLNITÝ PLECH
DVEŘE, OKNA – PLAST, odstín bílé
DŘEVĚNÉ PRVKY
OPLECHOVÁNÍ – POZINK

POHLED SEVEROZÁPADNÍ

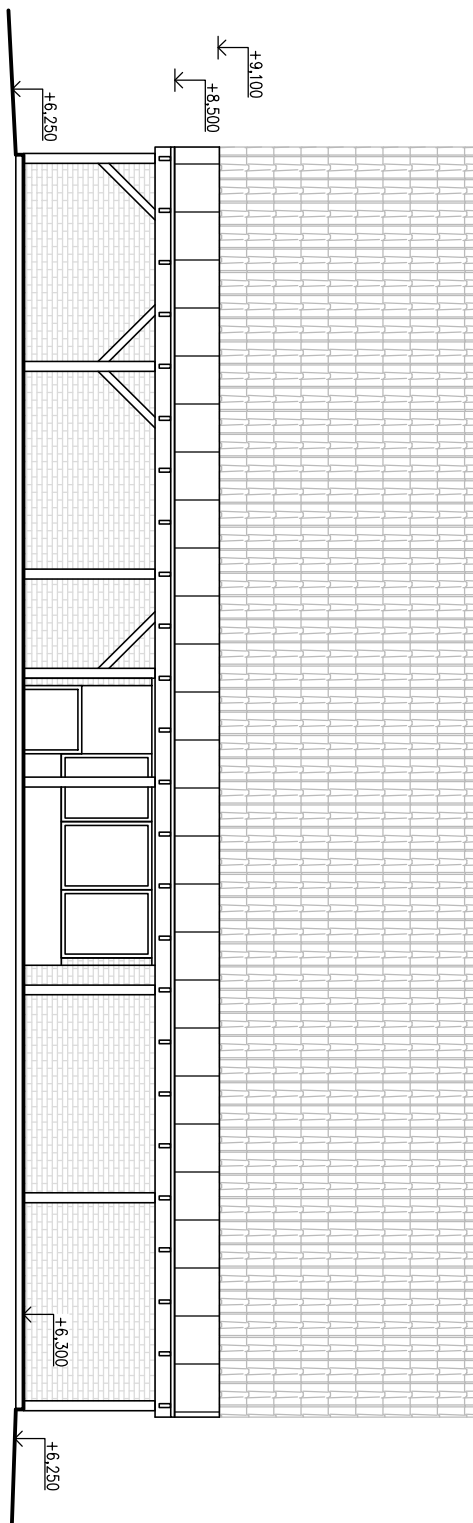

POZNAMKA

– VEŠKERÉ NAVAZUJÍCÍ KONSTRUKCE NUTNO DOWĚŘIT

výškový systém relativní (±0.000 ... PODLAHA PŘÍZEMÍ OBJEKTU RD)

VED.PROJEKTANT	ODPOV.PROJ.	VYPRACOVAL	KONTROLOVAL	ING. ERIK VOLF projektování kancelář Masarykova 24, 678 01 Blansko tel.: 608 805 884	
Ing. Erik Volf	Ing. Erik Volf	Ing. Erik Volf	Ing. Erik Volf		
Kroj Jihomoravský				MÚ Blansko	
INVESTOR Petr Ježek, Lažánky 207, 678 01 Blansko				FORMAT 2 A4	KOPIE
STAVBA				DATUM 07/2024	
RD, STODOLA – Přístavba a St. úpravy				STUPEŇ DPS	
Blansko-Lažánky 207, parc.č. 183/2, 183/4, 183/3, 183/1, 184/1				ZAK.ČÍS.	
OBSAH				MĚŘ. 1:100	
PŮDORYS, ŘEZ, POHLEDY				ČÍS. VÝKR.	ČÁST
PŘÍSTAVBA OBJEKTU STODOLA				7	D