


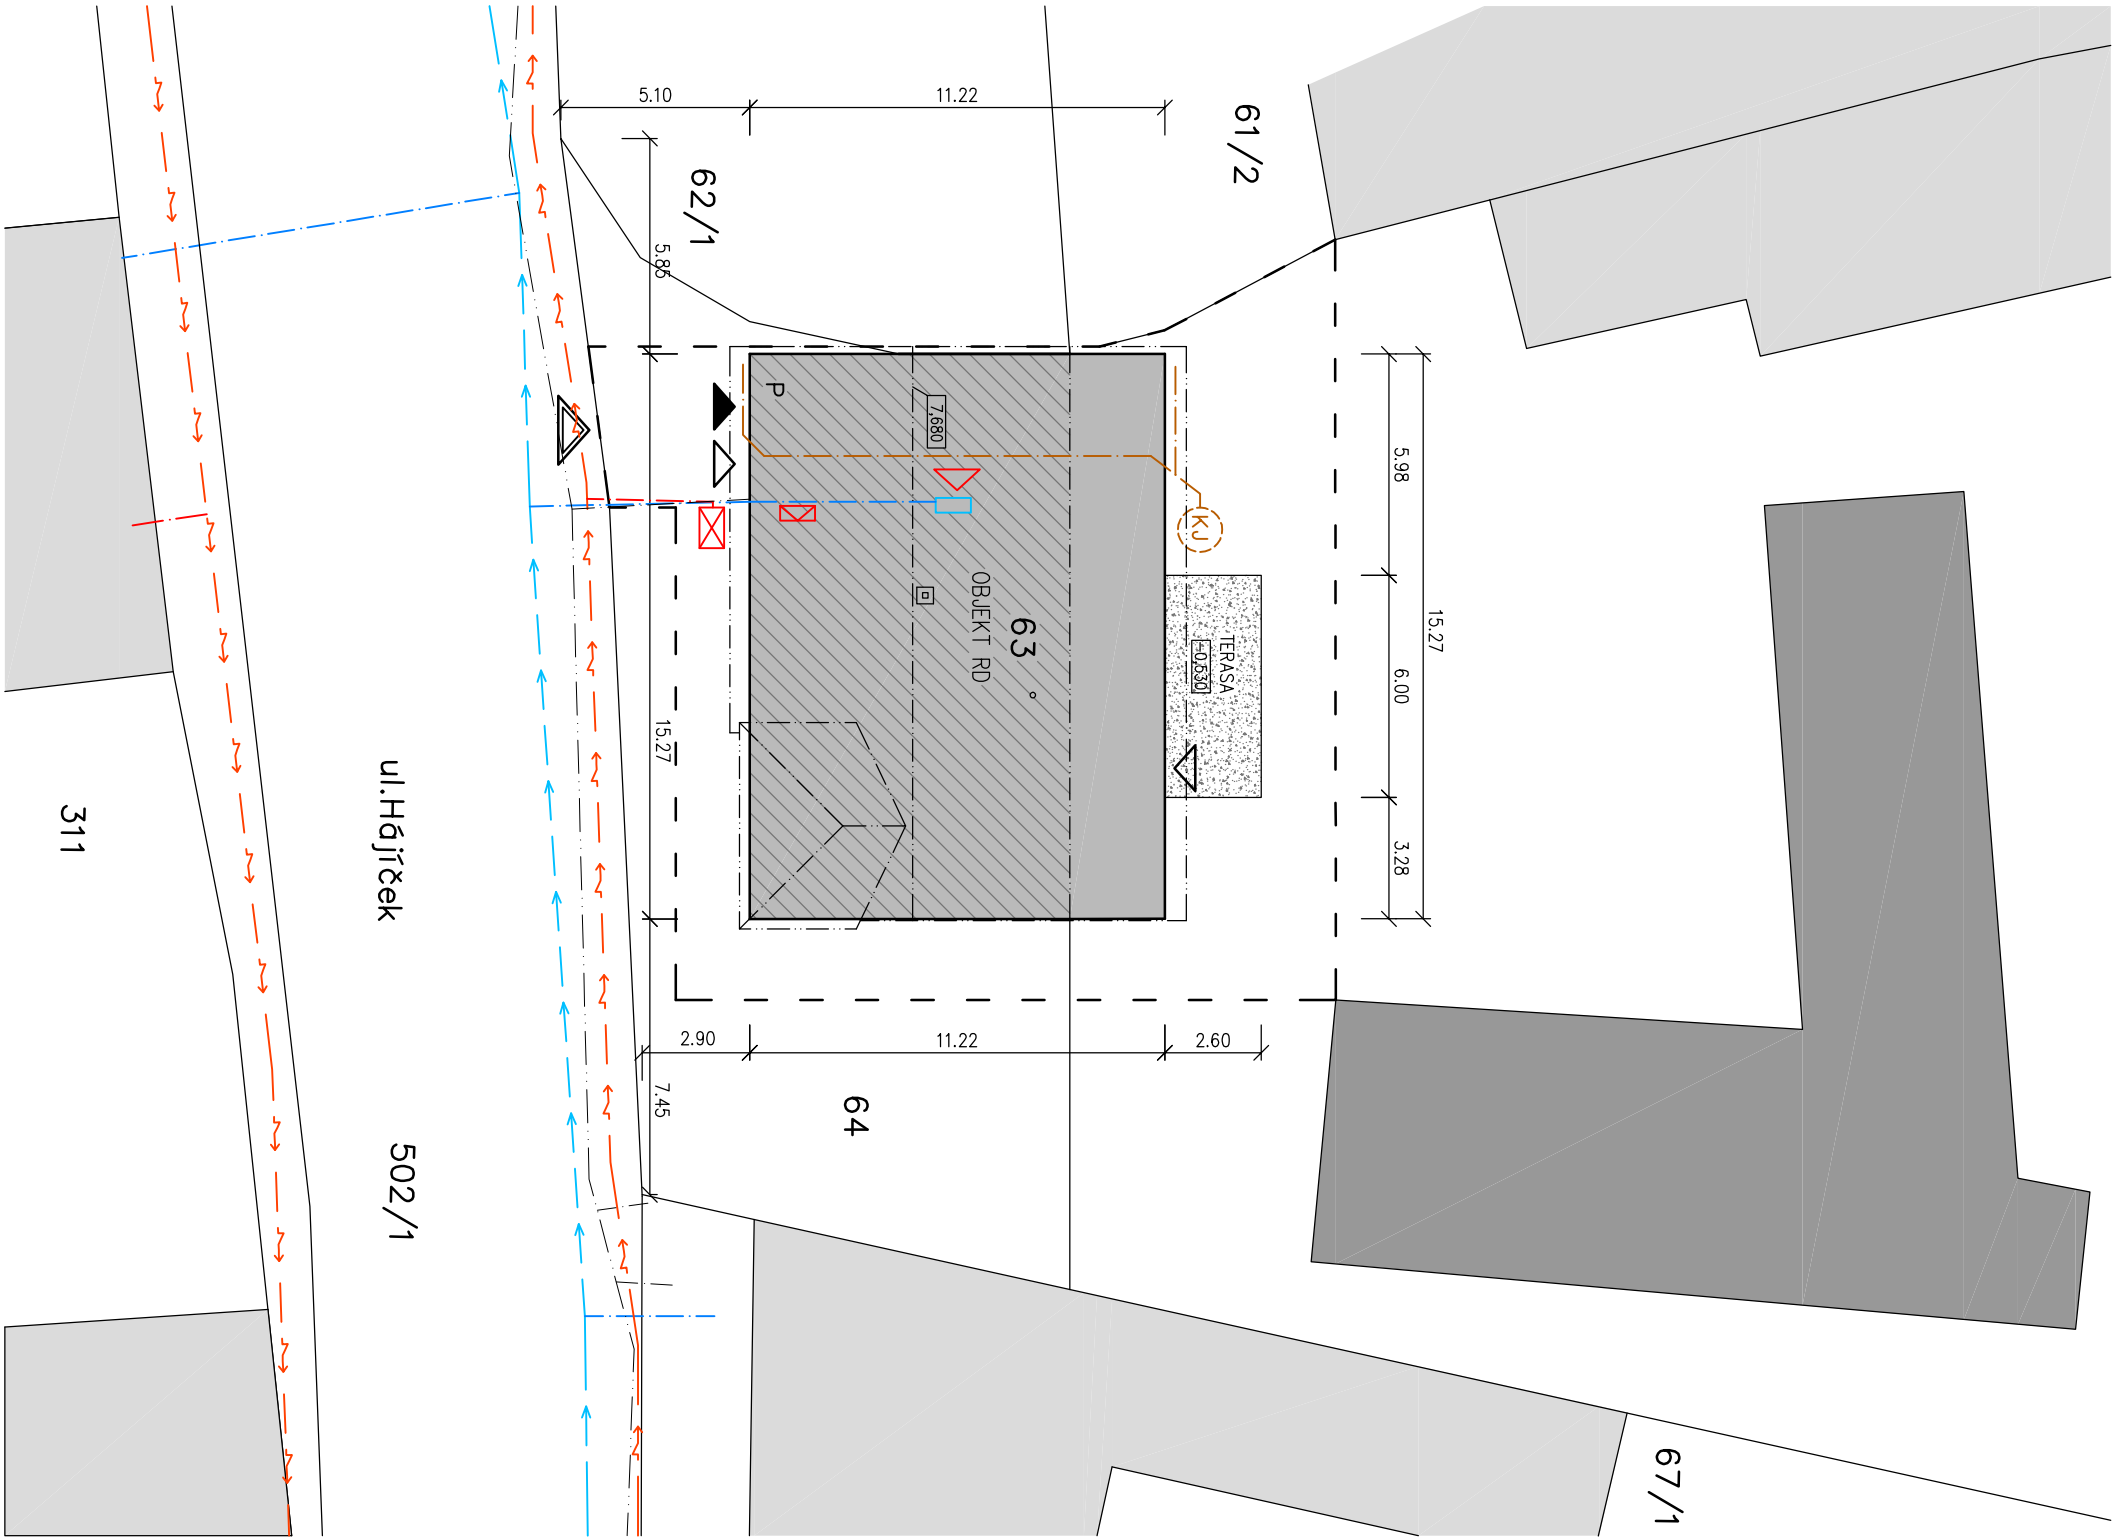

LEGENDA VEŘEJNÝCH SÍTÍ

- VODOVOD
- PODZEMNÍ VEDENÍ NN
- TELEKOMUNIKAČNÍ OPTICKÝ KABEL

LEGENDA PŘÍPOJEK A SÍTÍ NA POZEMKU

- STÁVAJÍCÍ PŘÍPOJKA OPTICKÉHO KLABELU
- STÁVAJÍCÍ VODOVODNÍ PŘÍPOJKA
- STÁVAJÍCÍ PODZEMNÍ PŘÍPOJKA NN
- STÁVAJÍCÍ VEDENÍ KANALIZACE

LEGENDA STÁVAJÍCÍCH OBJEKTŮ

- STÁVAJÍCÍ KANALIZAČNÍ JIMKA
- STÁVAJÍCÍ HLAVNÍ DOMOVNÍ ROZVADĚČ NN
- STÁVAJÍCÍ ELEKTROMĚŘ,ROZVADĚČ + PŘÍPOJKOVÁ SKŘIŇ
- STÁVAJÍCÍ VODOMĚRNÁ NIKA

LEGENDA

- STÁVAJÍCÍ REKONSTRUOVANÝ RD
- OBRYŠ RD PODLE KATASTRU
- STÁVAJÍCÍ HOSPODÁŘSKÁ ČÁST
- OKOLNÍ OBJEKTY
- PLOCHA TERASY
- HRANICE OKOLNÍCH PARCEL
- HRANICE STAVENIŠTĚ
- MÍSTO PRO DOMOVNÍ ODPAD
- NOVÝ VSTUP
- STÁVAJÍCÍ VSTUP
- STÁVAJÍCÍ VJEZD
- STÁVAJÍCÍ SJEZD

STAVEBNÍ POZEMEK = parc.č. 63

± 0,000 = úroveň čisté podlahy 1.NP

Investor :	RADOVAN LEISTNER, JABLONSKÉHO č.p. 397/12, PRAŽSKÉ PŘEDMĚSTÍ, 397 01 PÍSEK		
Název projektu :	RD BABICE		
Stupeň :	DOKUMENTACE PRO ÚZEMNÍ SOUHLAS A OHLAŠENÍ STAVBY		
Architekt, hlavní projektant :	ING. ARCH. MARKÉTA LUKAČOVÍČ, ELPLOVA 2074/20, 628 00 BRNO	Formát :	2xA4
Vypracoval :	ING. ARCH. MARKÉTA LUKAČOVÍČ, ELPLOVA 2074/20, 628 00 BRNO	Datum :	09/2015
Autorizovaný projektant :	ING. JIŘÍ ČECH, CHLÁDKOVA 22c, BRNO, 602 00	Měřítko :	1:200
Název výkresu :	KOORDINAČNÍ SITUACE		
			Číslo výkresu : C.2.
			Poré :