



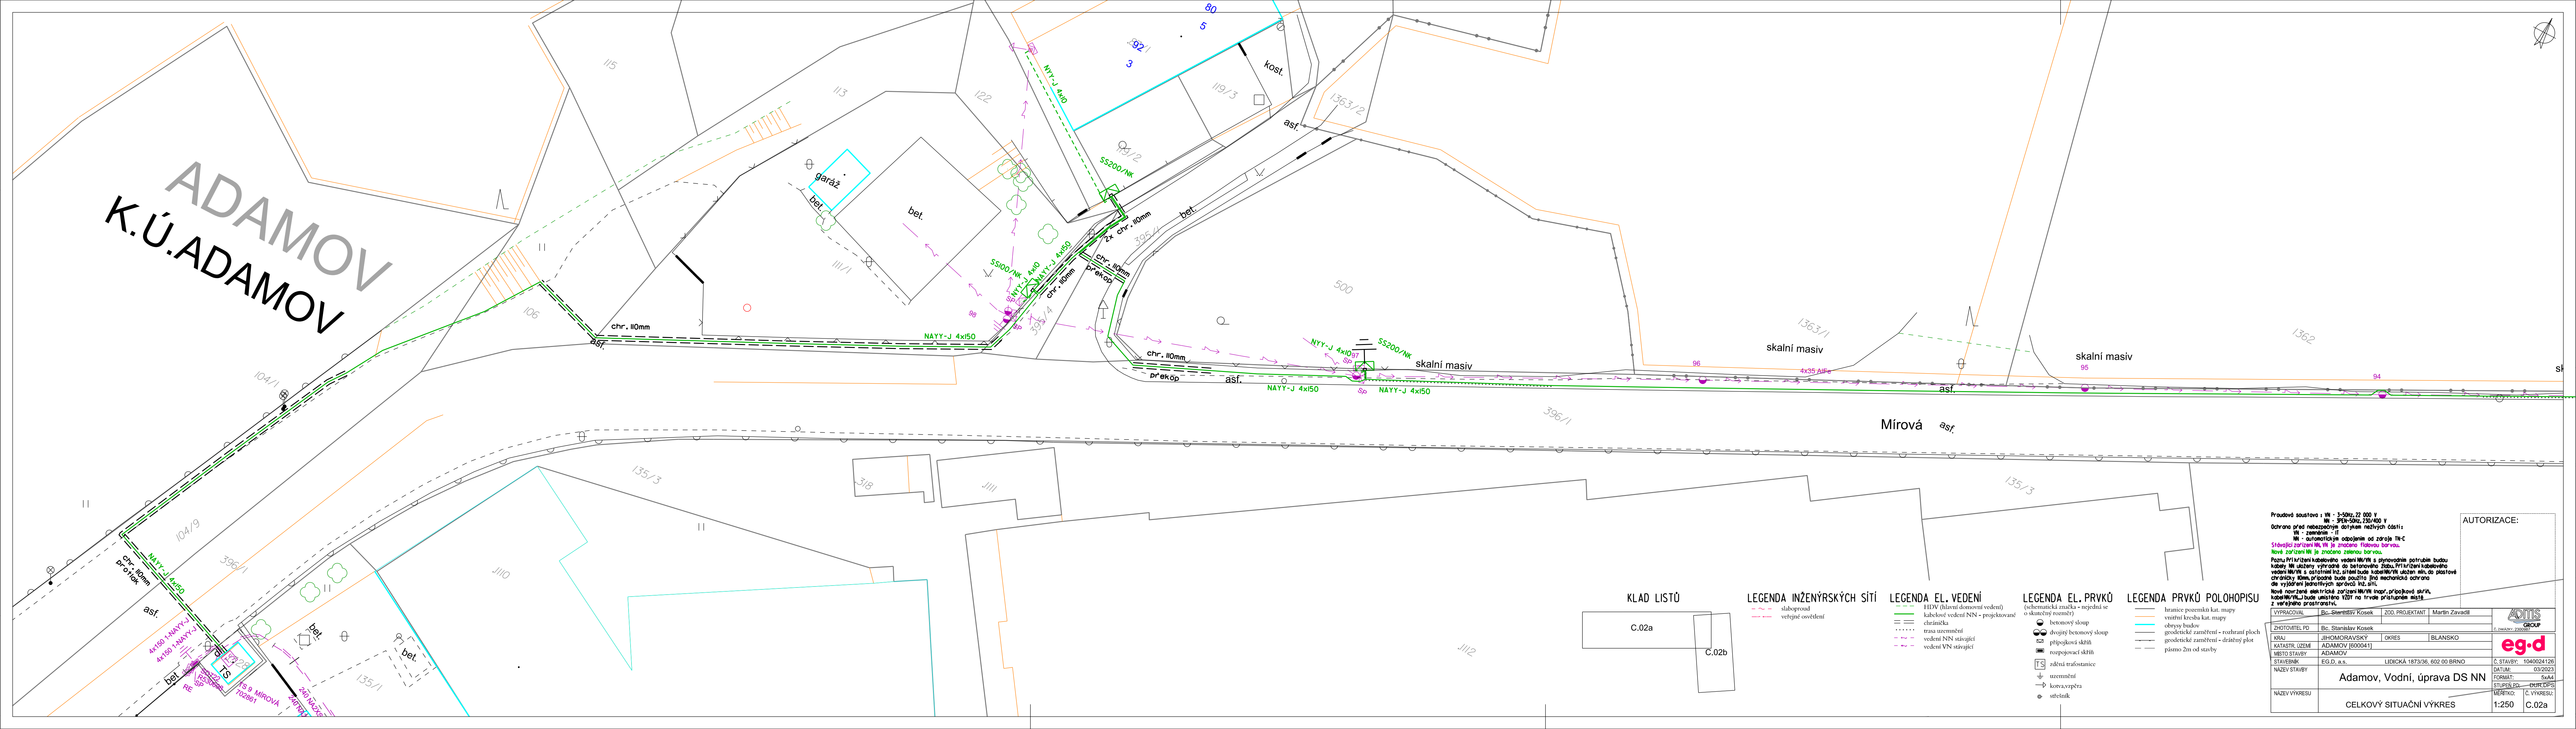

ADAMOV
K.Ú.ADAMOV

KLAD LISTŮ

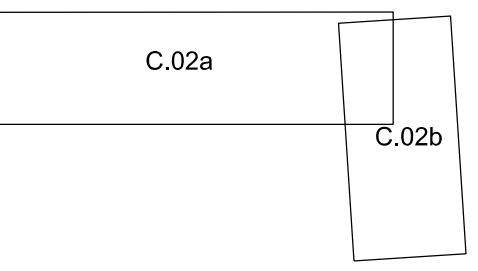

LEGENDA INŽENÝRSKÝCH SÍTÍ

- slaboproud
- veřejné osvětlení

LEGENDA EL. VEDENÍ

- HĐV (hlavní domovní vedení)
- kabelové vedení NN - projektované
- chránička
- trasa uzemnění
- vedení NN stávající
- vedení VN stávající

LEGENDA EL. PRVKŮ

- betonový sloup
- dvojitý betonový sloup
- připojovací skříň
- rozpojovací skříň
- zdeňná trafostanice
- uzemnění
- korva, vzpěra
- střešní

LEGENDA PRVKŮ POLOHOPISTU

- hranice pozemků kat. mapy
- vnitřní kresba kat. mapy
- obrys budov
- geodetické zaměření - rozhraní ploch
- geodetické zaměření - drátěný plot
- pásmo 2m od stavby

Provedení soustava : VN - 5-50Hz, 22 000 V
VN - 3PEN-50Hz, 230/400 V
Ochrana před nebezpečným dotykem neživých částí:
VN - zemnění - IT
NN - automatickým odpojením od zdroje TN-C
Stávající zařízení NN, VN je značeno fialovou barvou.
Nové zařízení NN je značeno zelenou barvou.
Pozna: Při křížení kabelového vedení MV/VN s plynovodním potrubím budou kabely MV/VN uloženy výhradně do betonového žlabu. Při křížení kabelového vedení MV/VN s ostatními inž. sítěmi bude kabel MV/VN uložen min. do plastové chráničky 10cm, případně bude použito jiná mechanická ochrana de vyjádření jednotlivých správů inž. sítí.
Nové nově zřízené elektrické zařízení MV/VN napr. připojovací skříně, kabely MV/VN, bude umístěno VZDÍ na trvale přístupném místě z veřejného prostranství.

VYPRACOVAL	Bc. Stanislav Kosek	ZOD. PROJEKTANT	Martin Zavadi
ZHOTOVITEL PD	Bc. Stanislav Kosek		
KRAJ	JIHOMORAVSKÝ	OKRES	BLANSKO
KATASTR. ÚZEMÍ	ADAMOV (600041)		
MÍSTO STAVBY	ADAMOV		
STAVEBNÍK	EG.D, a.s.	LIDICKÁ 1873/36, 602 00 BRNO	
NÁZEV STAVBY	Adamov, Vodní, úprava DS NN		
NÁZEV VÝKRESU	CELKOVÝ SITUAČNÍ VÝKRES		

Č. STAVBY: 1040024126
DATUM: 03/2023
FORMÁT: 5x4
STUPĚŇ PD: PDR, DPS
MĚŘÍTKO: 1:250
Č. VÝKRESU: C.02a

AUTORIZACE:

eg.d